


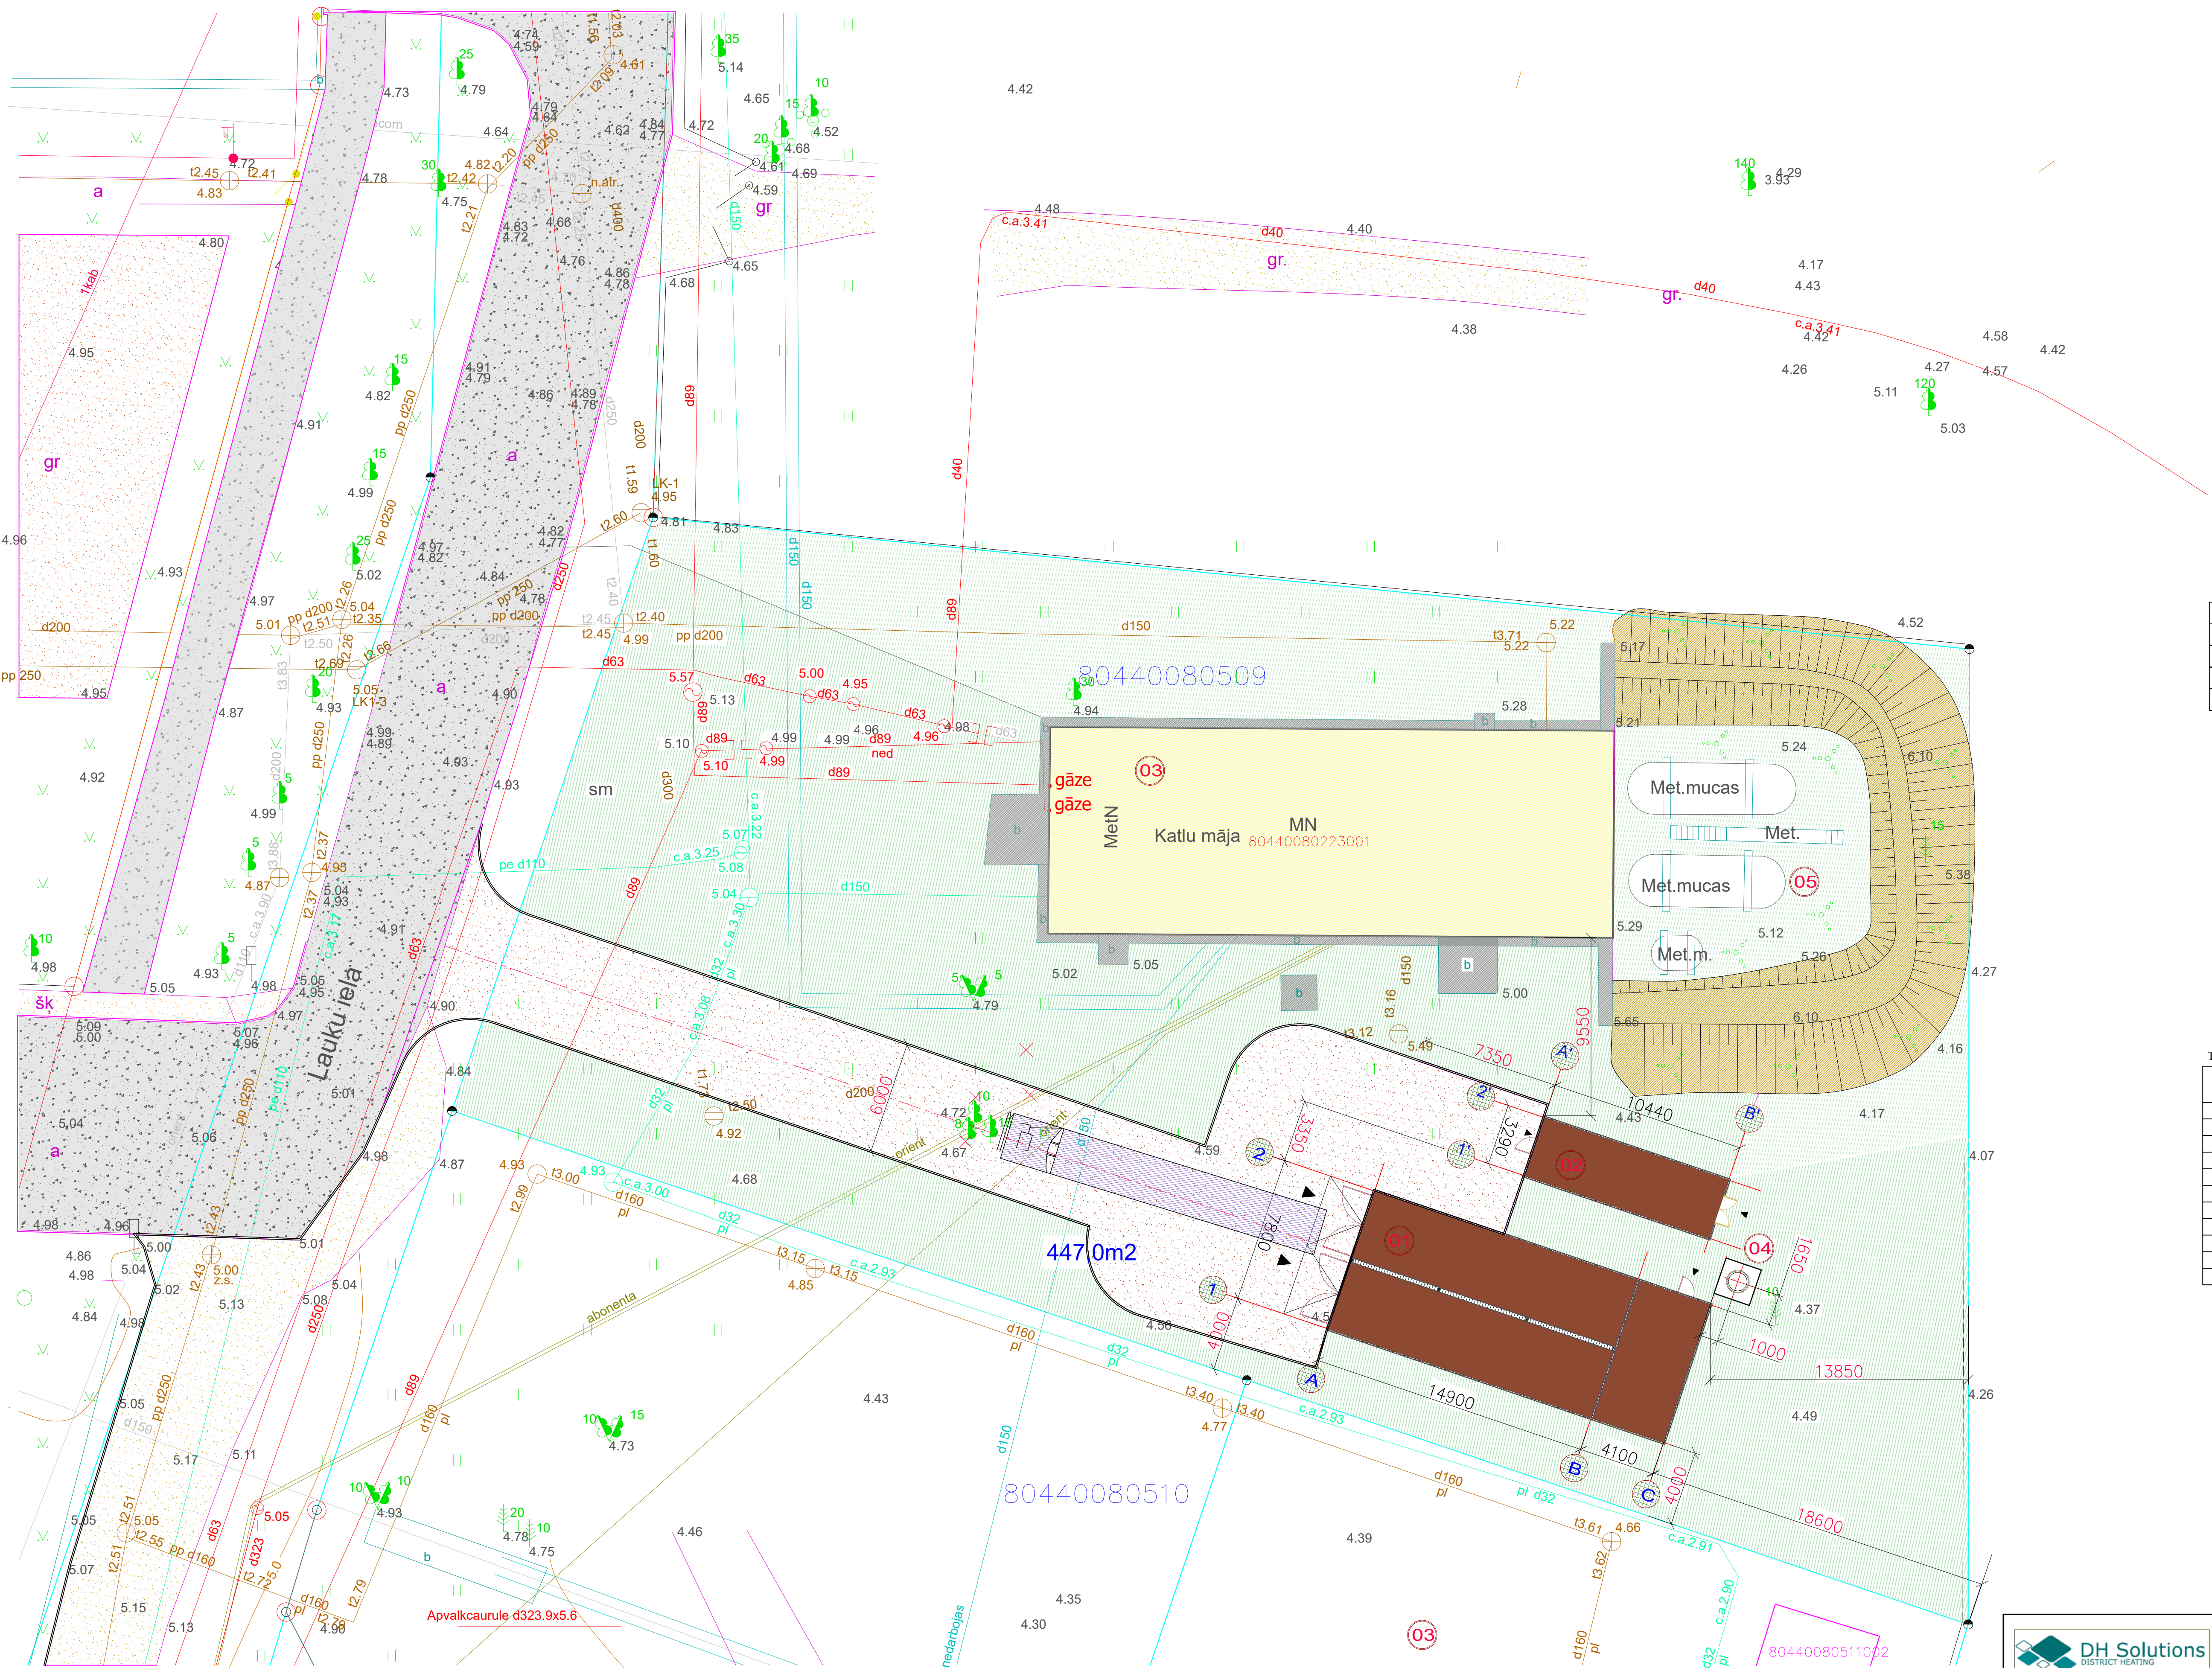

| Pieņemtie nosauktie apzīmējumi |                                    |  |
|--------------------------------|------------------------------------|--|
|                                | zemes gabala robeža                |  |
|                                | būvvalde                           |  |
|                                | likvidējamie plāna elementi        |  |
|                                | projektētās segumu kontūras        |  |
|                                | projektētās apmales                |  |
|                                | projektētā ēkas                    |  |
|                                | esošās būves                       |  |
|                                | betona elementi (esošie)           |  |
|                                | projektējama grants-smiltis segums |  |
|                                | grāvja nogāzes                     |  |
| inženierkomunikācijas          |                                    |  |
|                                | ūdensvads                          |  |
|                                | sadzīves kanalizācija              |  |
|                                | elektroapgādes kabelis             |  |


| Teritorijas rādītāji:                                   |        |      |
|---------------------------------------------------------|--------|------|
| Nosaukums                                               | m2     | %    |
| Zemes gabala platība kad.80440080509                    | 3292   | 100  |
| Apbūves blīvums (katlu ēkai esošai ar jaunu katlu māju) | 523,0  | 16,0 |
| Apbūves intensitāte (kopējais uz zemes gabala)          | 580,0  | 22,1 |
| Brīvā zaļā teritorija (pēc pārbūves)                    | 1700,0 | 51,0 |

| Ēku un būvju eksplikācija |                               |          |
|---------------------------|-------------------------------|----------|
| Nr.                       | Nosaukums                     | Piezīmes |
| Esošās ēkas un būves:     |                               |          |
| Nr. 01                    | Jauna katlu piebūve Ēka Nr.1  | 1 stāvs  |
| Nr. 02                    | Jauna katlu piebūve Ēka Nr.2  | 1 stāvs  |
| Nr. 03                    | Katlu mājas ēkas daļa (esoša) |          |
| Nr. 04                    | Skurstenis ar pamatu (jauns)  |          |
| Nr. 05                    | Metāla mucas (esošas)         |          |

| Tehniski - ekonomiskie rādītāji |                                   |                   |
|---------------------------------|-----------------------------------|-------------------|
|                                 | Nosaukums                         | Piezīmes          |
| 1                               | Galvenais lietošanas veids        | 1251              |
| 2                               | Būvniecības grupa                 | 2                 |
| 3                               | Zemesgabala platība               | m2 3292           |
| 4                               | Katlu mājas kopēja platība        | m2 187,0          |
| 5                               | Ēkas Nr.1 būvtilpums              | m3 717,0          |
| 6                               | Ēkas Nr.2 būvtilpums              | m3 146,0          |
| 7                               | Apbūves intensitāte               | m2 / % 580,0/21,0 |
| 8                               | Brīvās zaļās teritorijas rādītājs | % 51,0            |
| 9                               | Apbūves augstums                  | m 6,24 max.       |
| 10                              | Ugunsdrošības pakāpe              | U3                |
| 11                              | Izmantošanas veids                | VI                |

|                          |              |   |                     |             |
|--------------------------|--------------|---|---------------------|-------------|
|                          |              | "DH SOLUTIONS" SIA<br>BŪVĶOM. REG. NR. 12806<br>E.TIŠE 85-25. LIEPĀJA, LV34-07<br>TĀLR. 29166182, dhsolutions@inbox.lv | <b>3-1/18/DH</b>    |             |
| BŪVNICĪBAS IEROSINĀTĀJS: |              | Sabiedrība ar ierobežoto atbildību                                                                                     | STADIJA:            | MBP         |
|                          |              | "Ādažu Namsaimnieks" reg. nr. 40003422041                                                                              | LAPAS NR.           | GP-1        |
| BŪVOBJEKTS:              |              | Biomases katluma izbūve Gundegu ielā 11, Ādažos, Ādažu novads.                                                         | LAPU SKAITS         |             |
|                          |              |   | MĒROGS              | 1:250       |
|                          |              |   | FORMĀTS             | A2          |
| RĀŠĒJUMS:                |              | Apvienotais ģenplāns                                                                                                   | ARHĪVA NR.          | 3-1/18/DH   |
| DAĻAS VAD.               | A. KUZNECOVS |   | DATUMS              | 18.07.2022. |
| IZSTRĀDĀJA               | J.ZABIDAROV  |   | AIZVIETO            |             |
|                          |              |   | LAPAS CAUREJOS. NR. |             |

Situācijas shēma

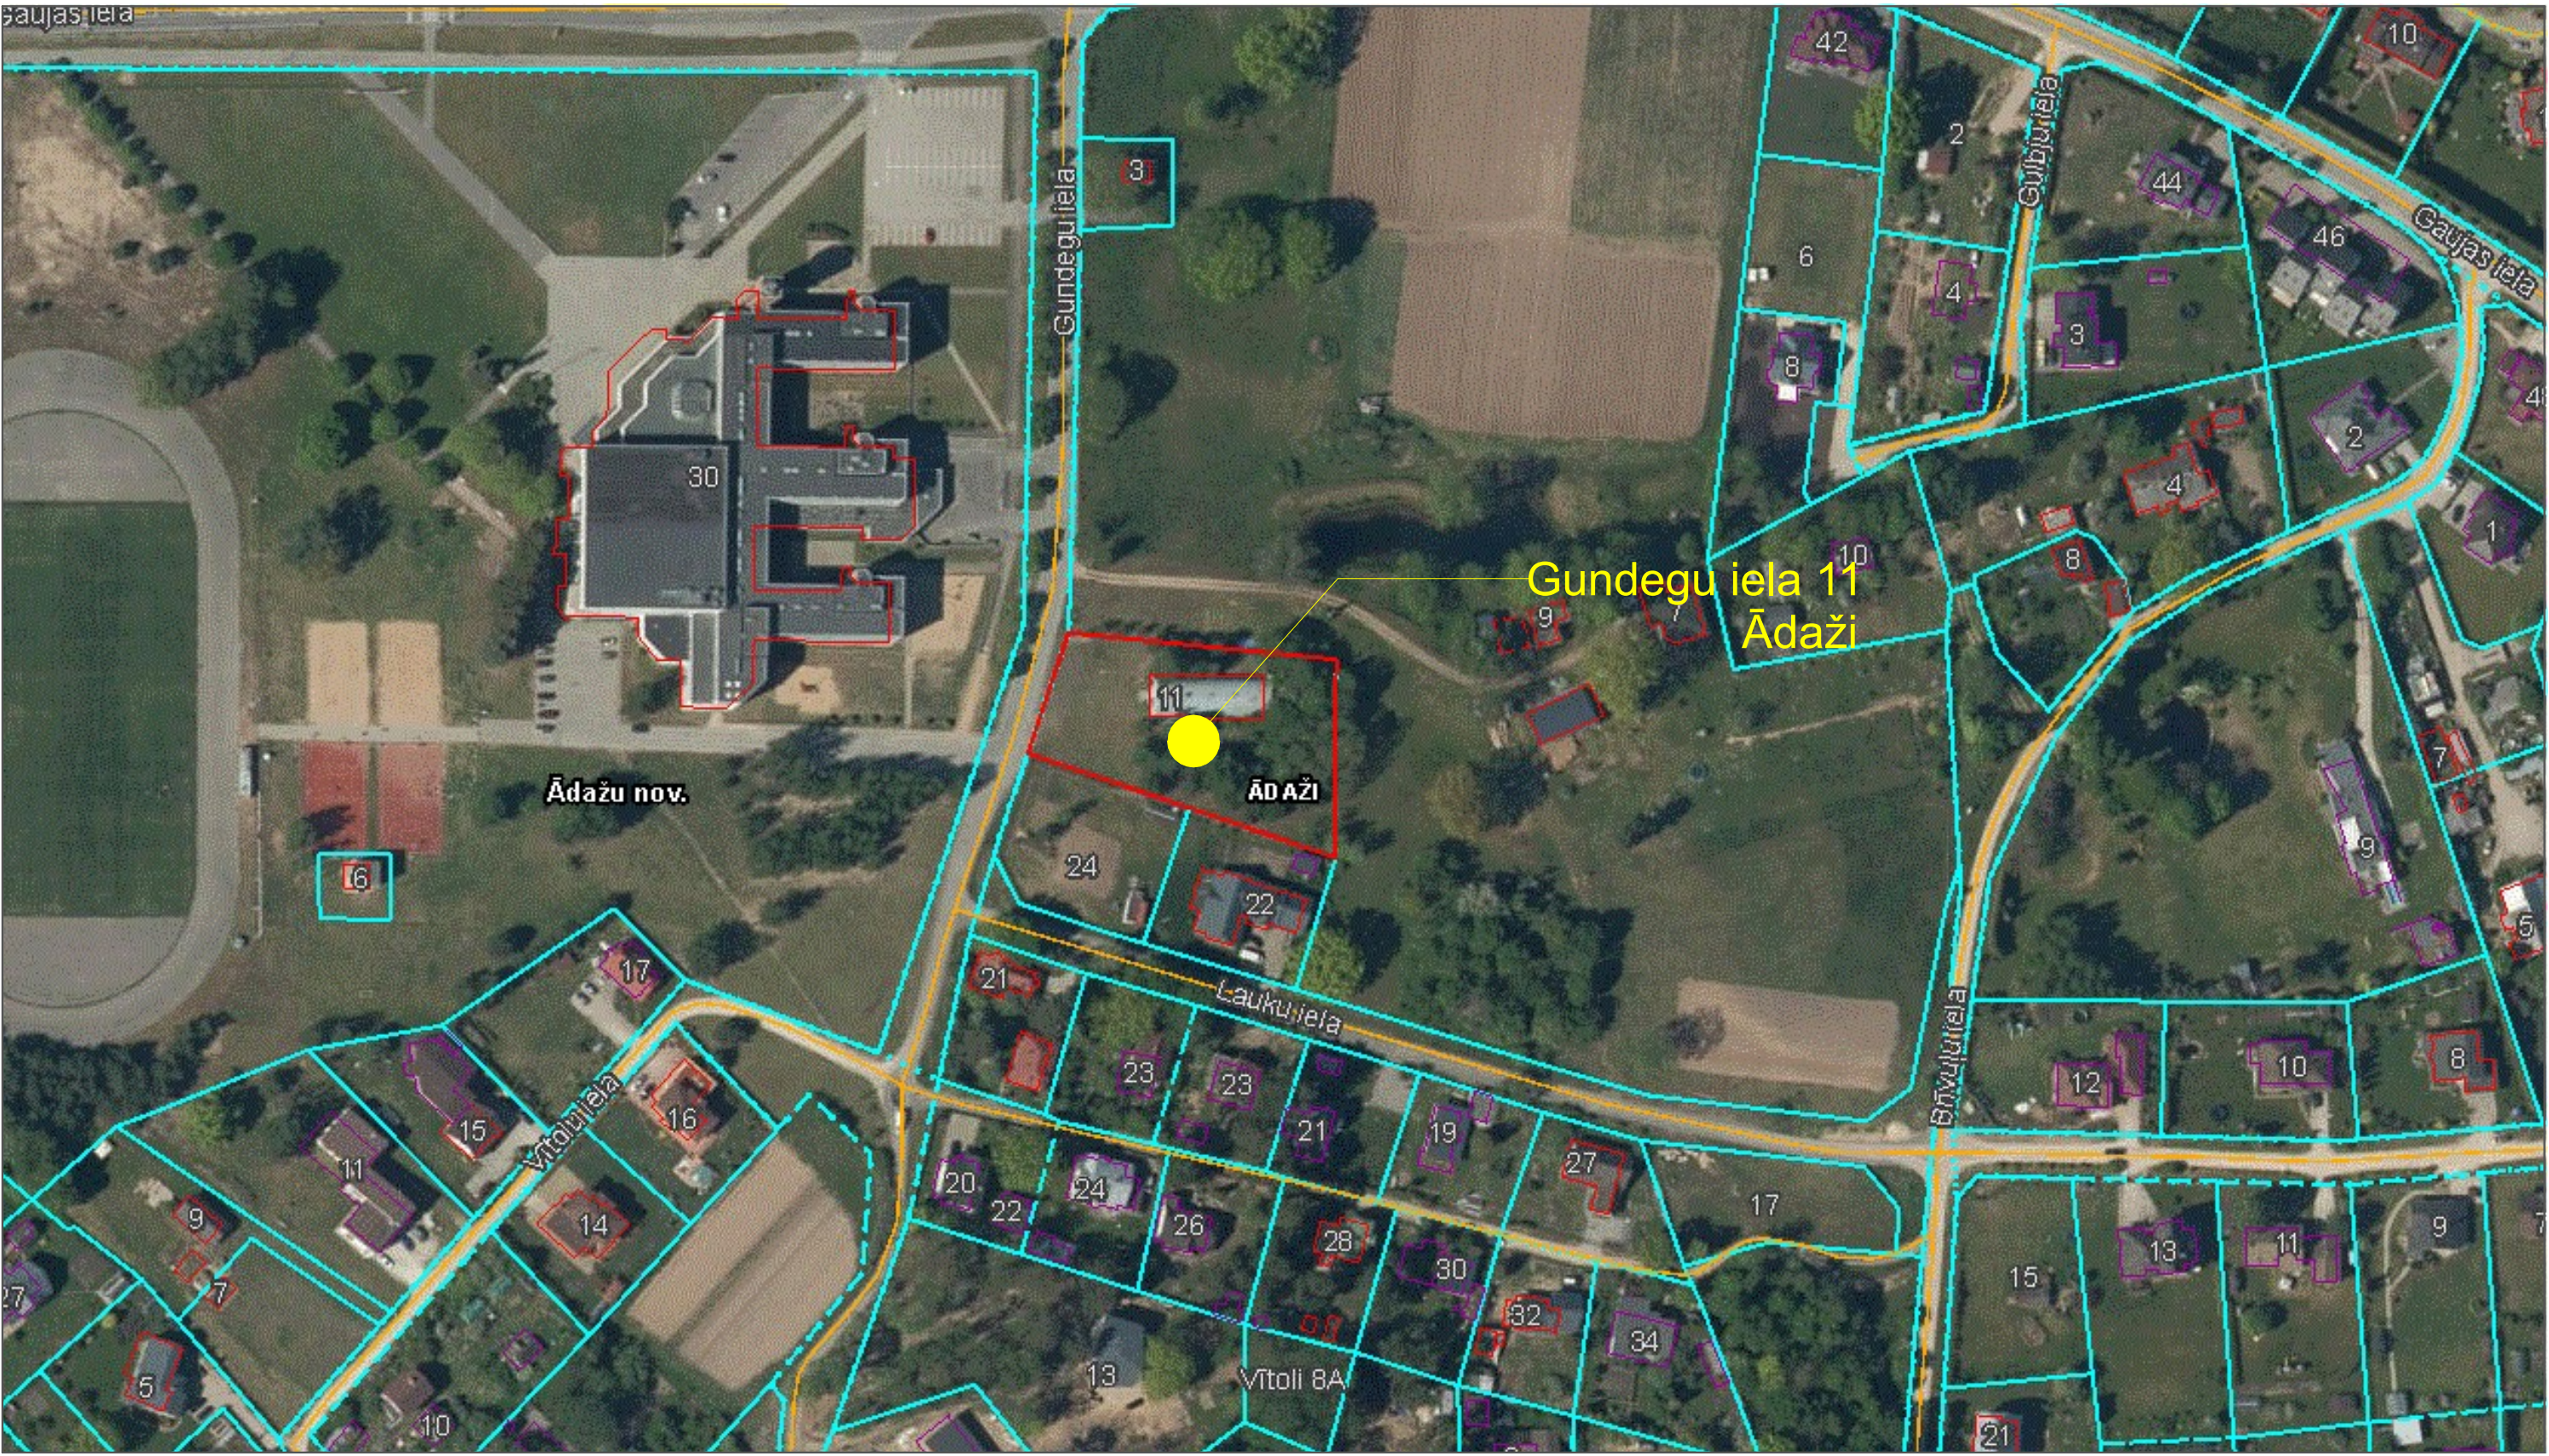

Arhitektūras risinājuma lapu saraksts

| Apzīmējums | Lapas nosaukums               | Piezīmes |
|------------|-------------------------------|----------|
| AR-1       | Vispārīgie rādītāji           |          |
| AR-2       | Ēku stāva plāns               |          |
| AR-3       | Ēku jumta plāns               |          |
| AR-4       | Ēkas Nr.1 fasādes             |          |
| AR-5       | Ēkas Nr.2 fasādes             |          |
| AR-6       | Griezums A-A                  |          |
| AR-7       | Griezums B-B                  |          |
| AR-8       | Ēku un būvju fasādes kopskats |          |


Būvprojekta minimālā sastāva arhitektūras daļa izstrādāta saskaņā ar sekojošiem Latvijā spēkā esošiem standartiem un būvnormatīviem

| Nr.p.k. | Normatīvā akta nosaukums                                         |
|---------|------------------------------------------------------------------|
| 1.      | Būvniecības likums                                               |
| 2.      | MK 01.10.2014 noteikumi Nr. 500 "Vispārīgie būvnoteikumi"        |
| 3.      | MK 01.10.2014 noteikumi Nr. 529 "Ēku būvnoteikumi"               |
| 4.      | MK 15.06.2018 noteikumi Nr. 326 "Būvju klasifikācijas noteikumi" |
| 5.      | LBN 002-19 "Ēku norobežojošo konstrukciju siltumtehnika"         |
| 6.      | LBN 201-15 "Būvju ugunsdrošība"                                  |


Piezīmes

- 1. Par nosacīto atzīmi ±0.000 pieņemts pirmā stāva grīdas līmenis.
- 2. Visas lapas skatāmas kopā ar pārējo projektu.
- 3. Plūšos visi izmēri doti milimetros, augstuma atzīmes metros.
- 4. Visus iebūvējamos materiālus izvēlēties/ apstrādāt atbilstoši LBN prasībām, levērot materiālu un izstrādājumu ražotāja norādījumus.





|   |               |                    |             |
|---|---------------|--------------------|-------------|
| <div><div><div><div><div><div></div></div></div><div><div><div><span></span></div><div><div>DH Solutions</div></div></div><div><div><div><span></span></div><div><div>DISTRICT HEATING</div></div></div></div></div><div><div><div><div><div><div></div></div></div><div><div><div><span></span></div><div><div>DH SOLUTIONS SIA</div></div></div><div><div><div>BŪVKOM. REG. NR. 12806</div><div><div>EĻTSE 85-26, LIEPĀJA, LV34-07</div></div></div><div><div><div>TALR. 661961182</div><div><div>dh.solutions@inbox.lv</div></div></div></div></div></div></div></div></div></div></div></div> |               | 3-1/18/DH          |             |
| BŪVNICĪBAS IEROSINĀTĀJS: Sabiedrība ar ierobežoto atbildību   |               | STADIJA:           | MBP         |
| "Ādažu Namsaimnieks" reg. nr. 40003422041   |               | LAPAS NR.          | AR-1        |
| BŪVOBJEKTS: Biomasas katluma iebūve Gundeguielā 11, Ādažos, Ādažu novads.   |               | LAPU SKAITS        |             |
|   |               | MĒROGS             | 1:50        |
|   |               | FORMĀTS            | A3          |
| RĀSĒJUMS: Vispārīgie rādītāji   |               | ARHĪVA NR.         | 3-1/18/DH   |
| DAĻAS VAD.   | A. KUZNECOVS  | DATUMS             | 18.07.2022. |
| IZSTRĀDĀJA   | J.ZABIDAROVVS | AIZVIETO           |             |
|   |               | LAPAS CAURĒJŠ. NR. |             |

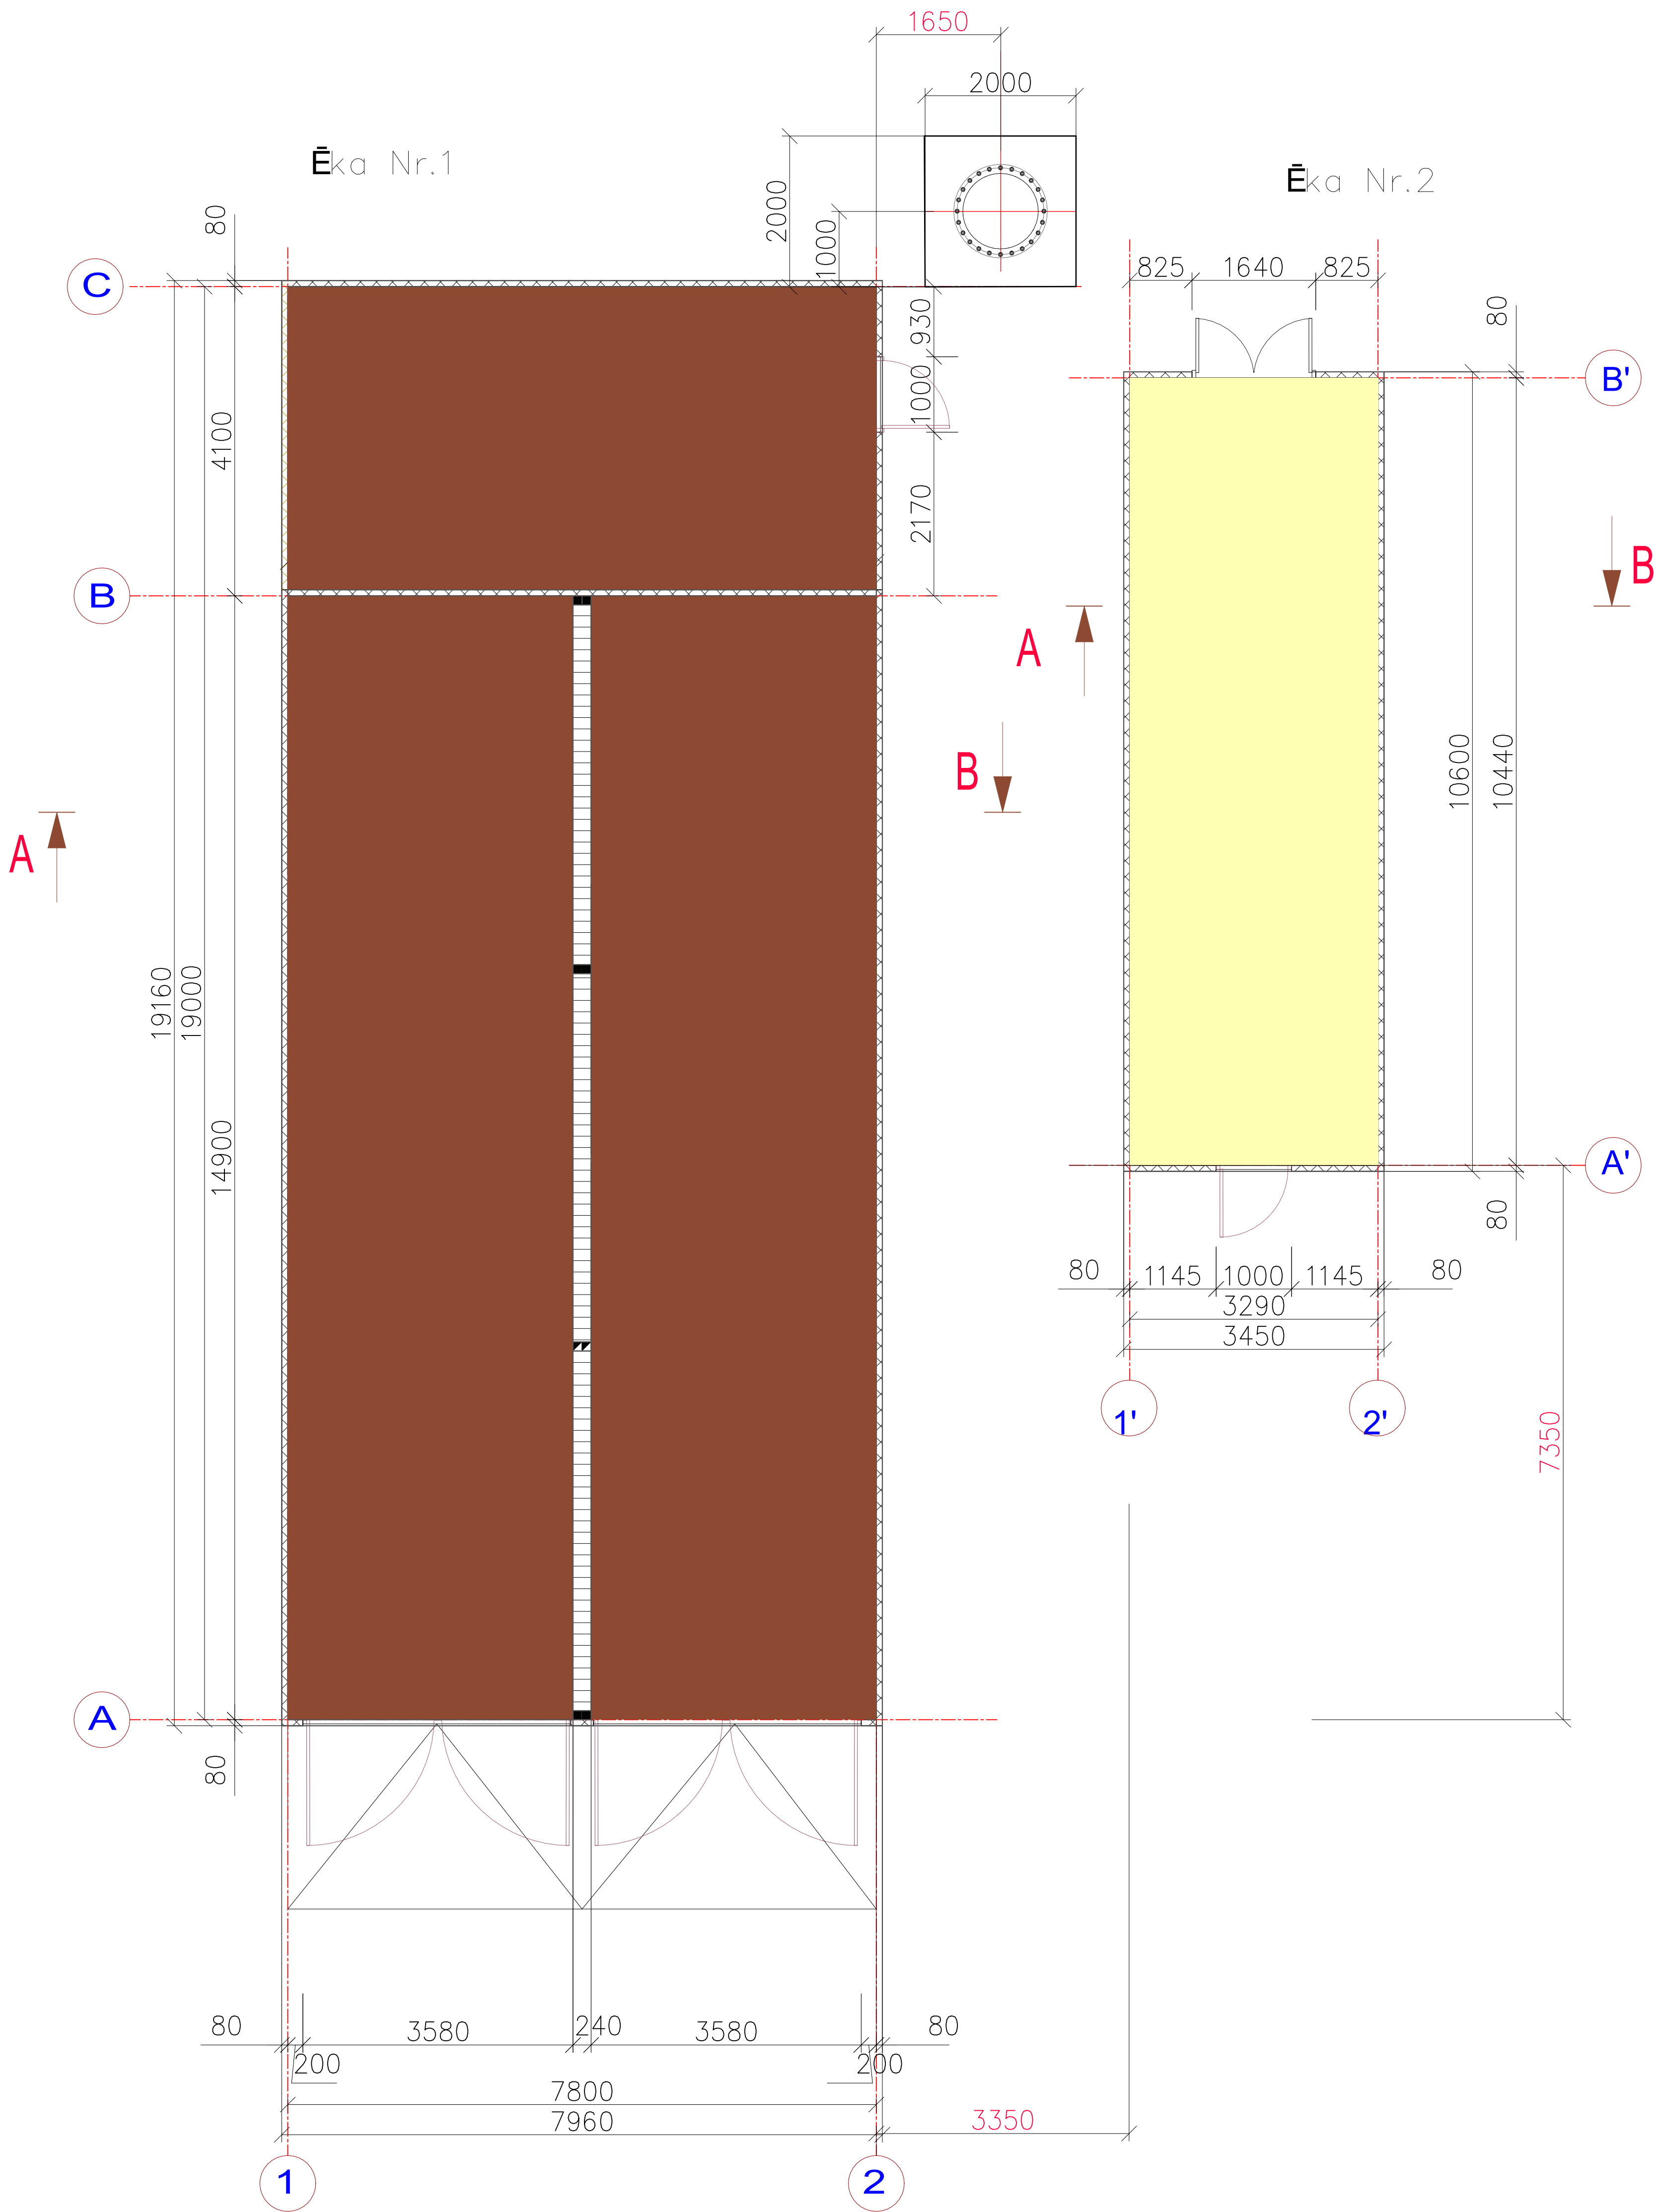

|   |              |     |
|---|--------------|-----|
| <div><div><div><div></div><div></div><div></div></div><div><div></div><div></div><div></div></div></div><div><div>DH Solutions</div><div>DISTRICT HEATING</div></div></div> <div><div>"DH SOLUTIONS" SIA<br/>BŪVKOM. REG. NR. 12606<br/>E.TISĒ 85-25, LIEPĀJA, LV34-07<br/>TĀLR. 29166182, dhsolutions@inbox.lv</div></div> | 3-1/18/DH    |     |
|   | STADIJA:     | MBP |
| BŪVNICĪBAS IEROSINĀTĀJS: Sabiedrība ar ierobežoto atbildību   |              |     |
| "Ādažu Namsaimnieks" reg. nr. 40003422041   |              |     |
| BŪVOBJEKTS: <b>Biomases katlumājas izbūve Gundegu ielā 11, Ādažos, Ādažu novads.</b>   |              |     |
| RĀSĒJUMS: Ēku stāva plāns   |              |     |
| DAĻAS VAD.   | A. KUZŅECOVŠ |     |
| IZSTRĀDĀJA   | J.ZABIDAROVŠ |     |
|   |              |     |
|   |              |     |

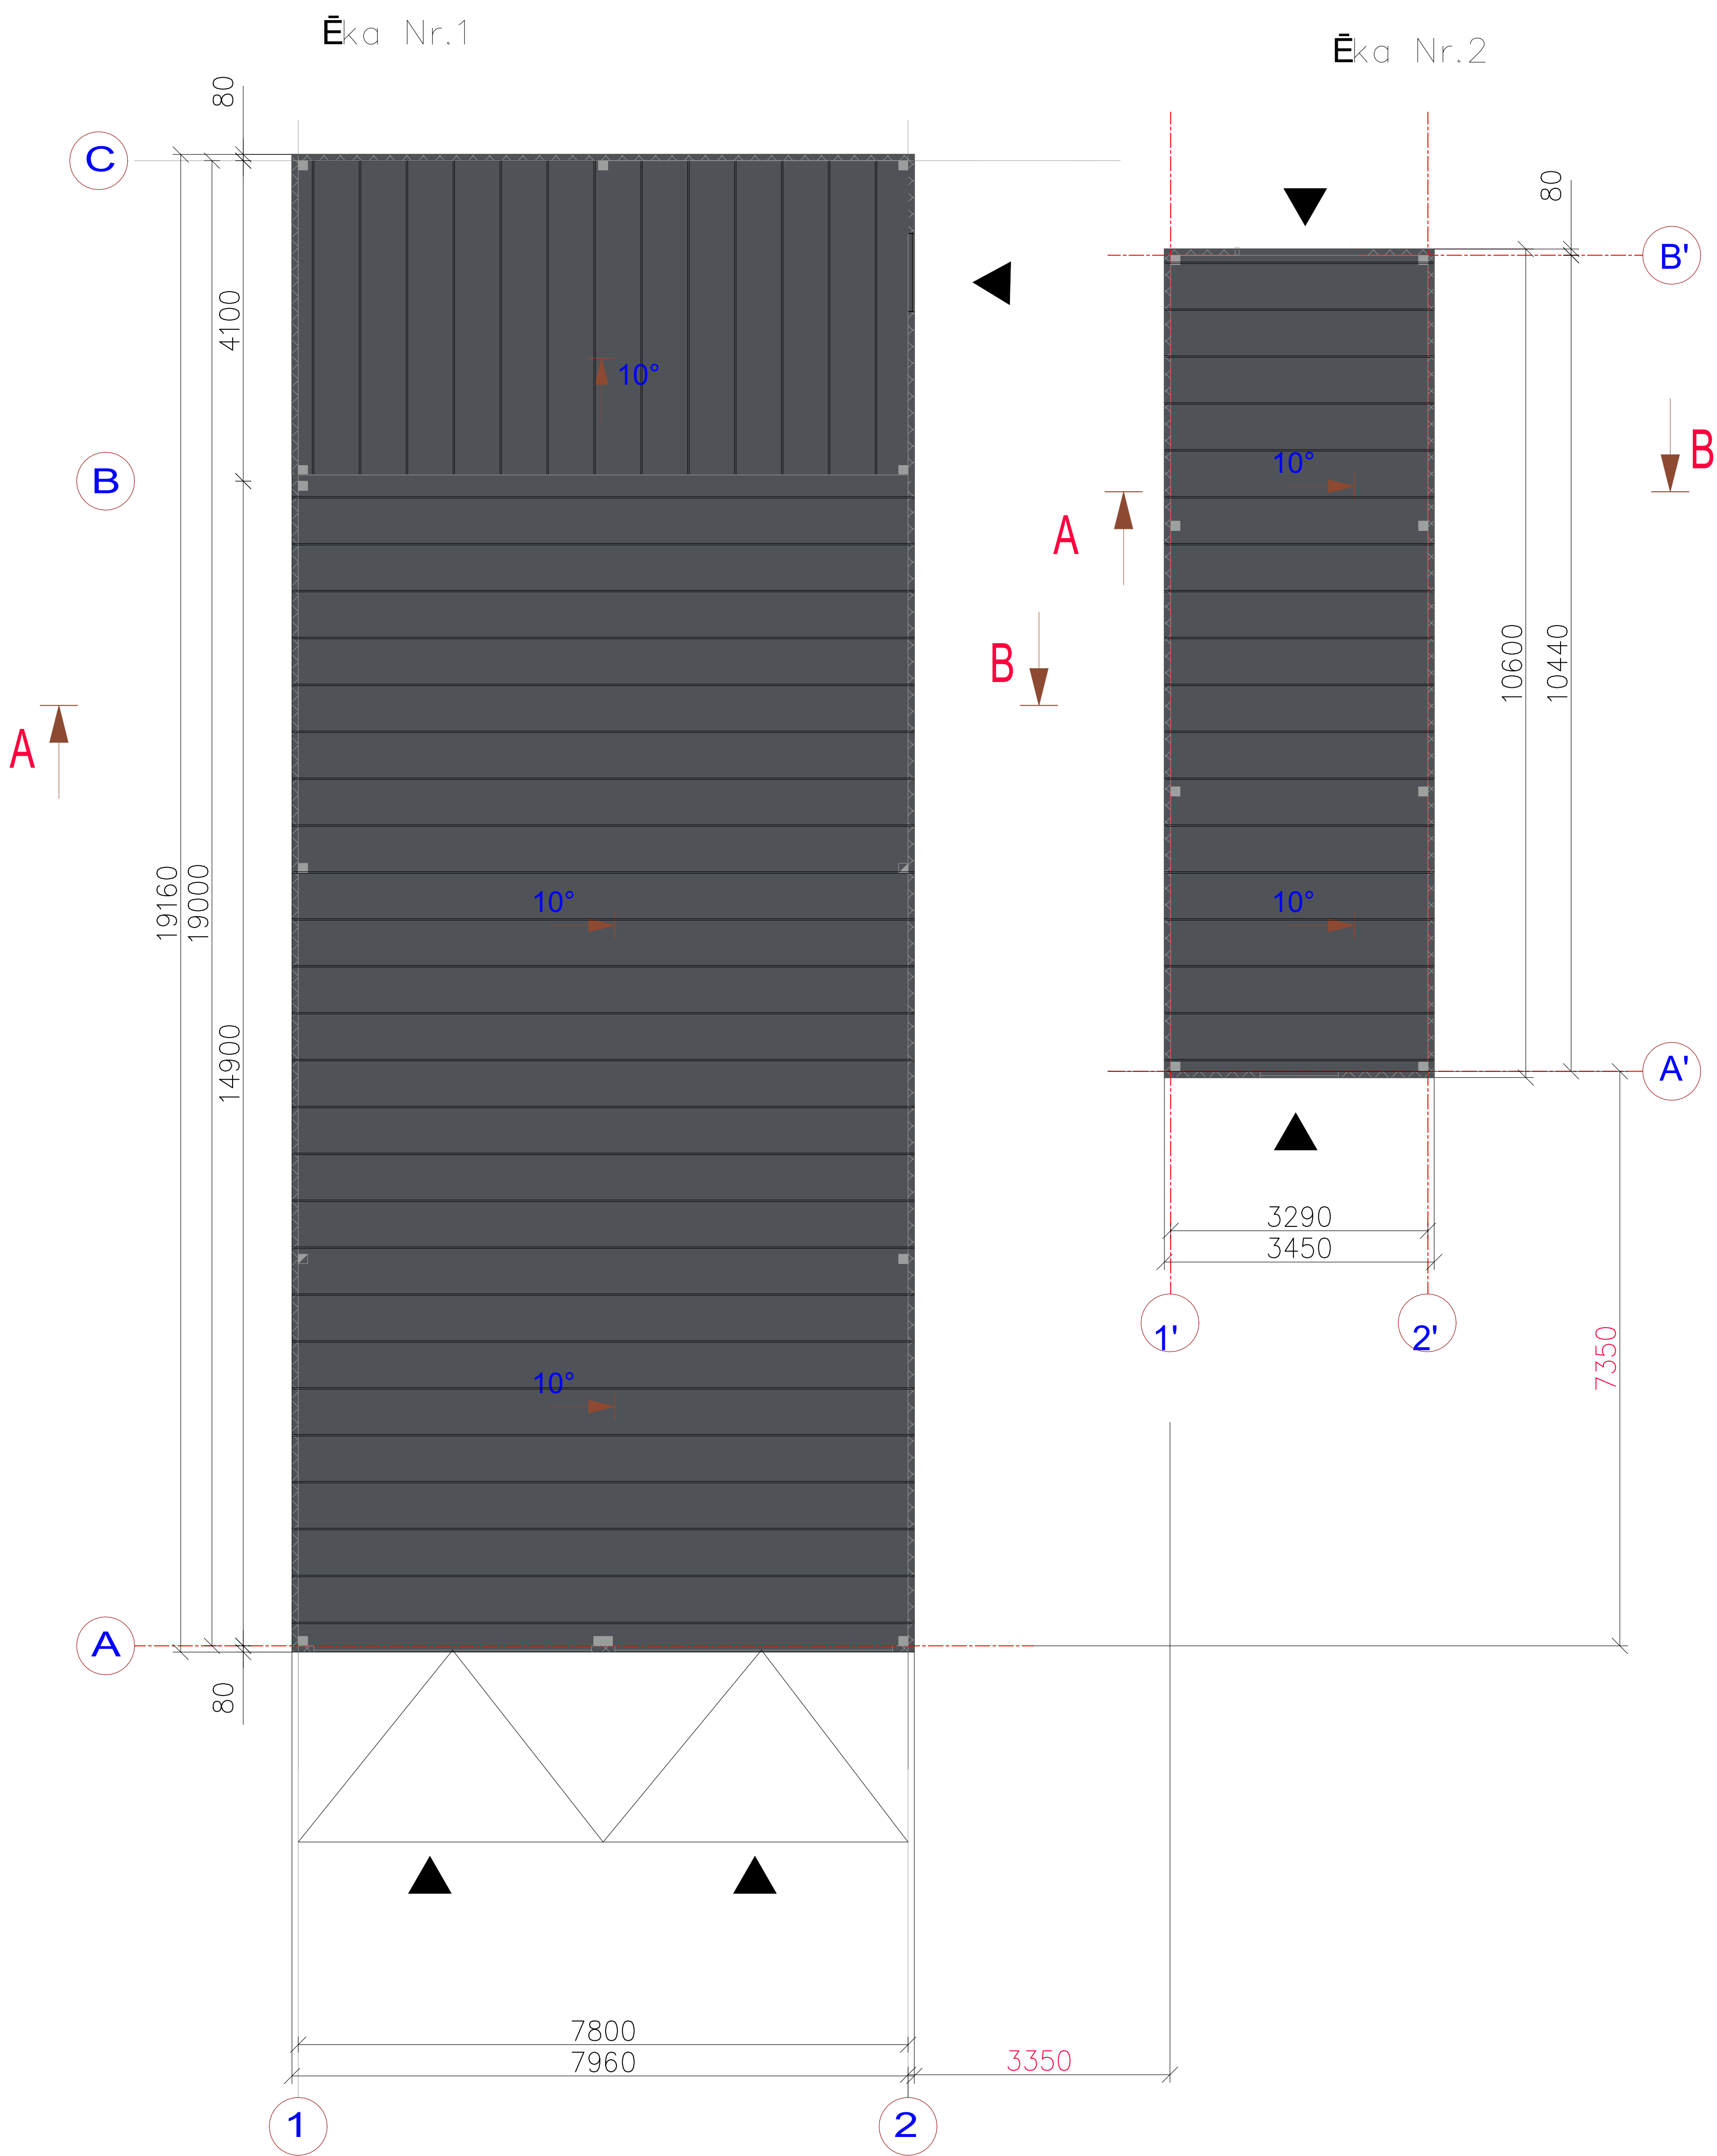


|   |              |  |                     |             |
|---|--------------|--|---------------------|-------------|
| <div><div><div><div></div></div><div>DH Solutions</div><div>DISTRICT HEATING</div></div><div>"DH SOLUTIONS" SIA<br/>BŪVKOM. REG. NR. 12606<br/>E.TISĒ 85-25, LIEPĀJA, LV34-07<br/>TĀLR. 29166182, dhsolutions@inbox.lv</div></div> |              |  | 3-1/18/DH           |             |
|   |              |  | STADIJA:            | MBP         |
| BŪVNICĪBAS IEROSINĀTĀJS: Sabiedrība ar ierobežoto atbildību<br>"Ādažu Namsaimnieks" reg. nr. 40003422041   |              |  | LAPAS NR.           | AR-3        |
|   |              |  | LAPU SKAITS         |             |
| BŪVOBJEKTS: Biomasas katlumājas izbūve Gundegu ielā 11, Ādažos,<br>Ādažu novads.   |              |  | MĒROGS              | 1:100       |
|   |              |  | FORMĀTS             | A3          |
| RĀSĒJUMS: Ēku jumta plāns   |              |  | ARHĪVA NR.          | 3-1/18/DH   |
| DAĻAS VAD.   | A. KUZŅECOVŠ |  | DATUMS              | 18.07.2022. |
| IZSTRĀDĀJA   | J.ZABIDAROVŠ |  | AIZVIETO            |             |
|   |              |  | LAPAS CAUREJOŠ. NR. |             |

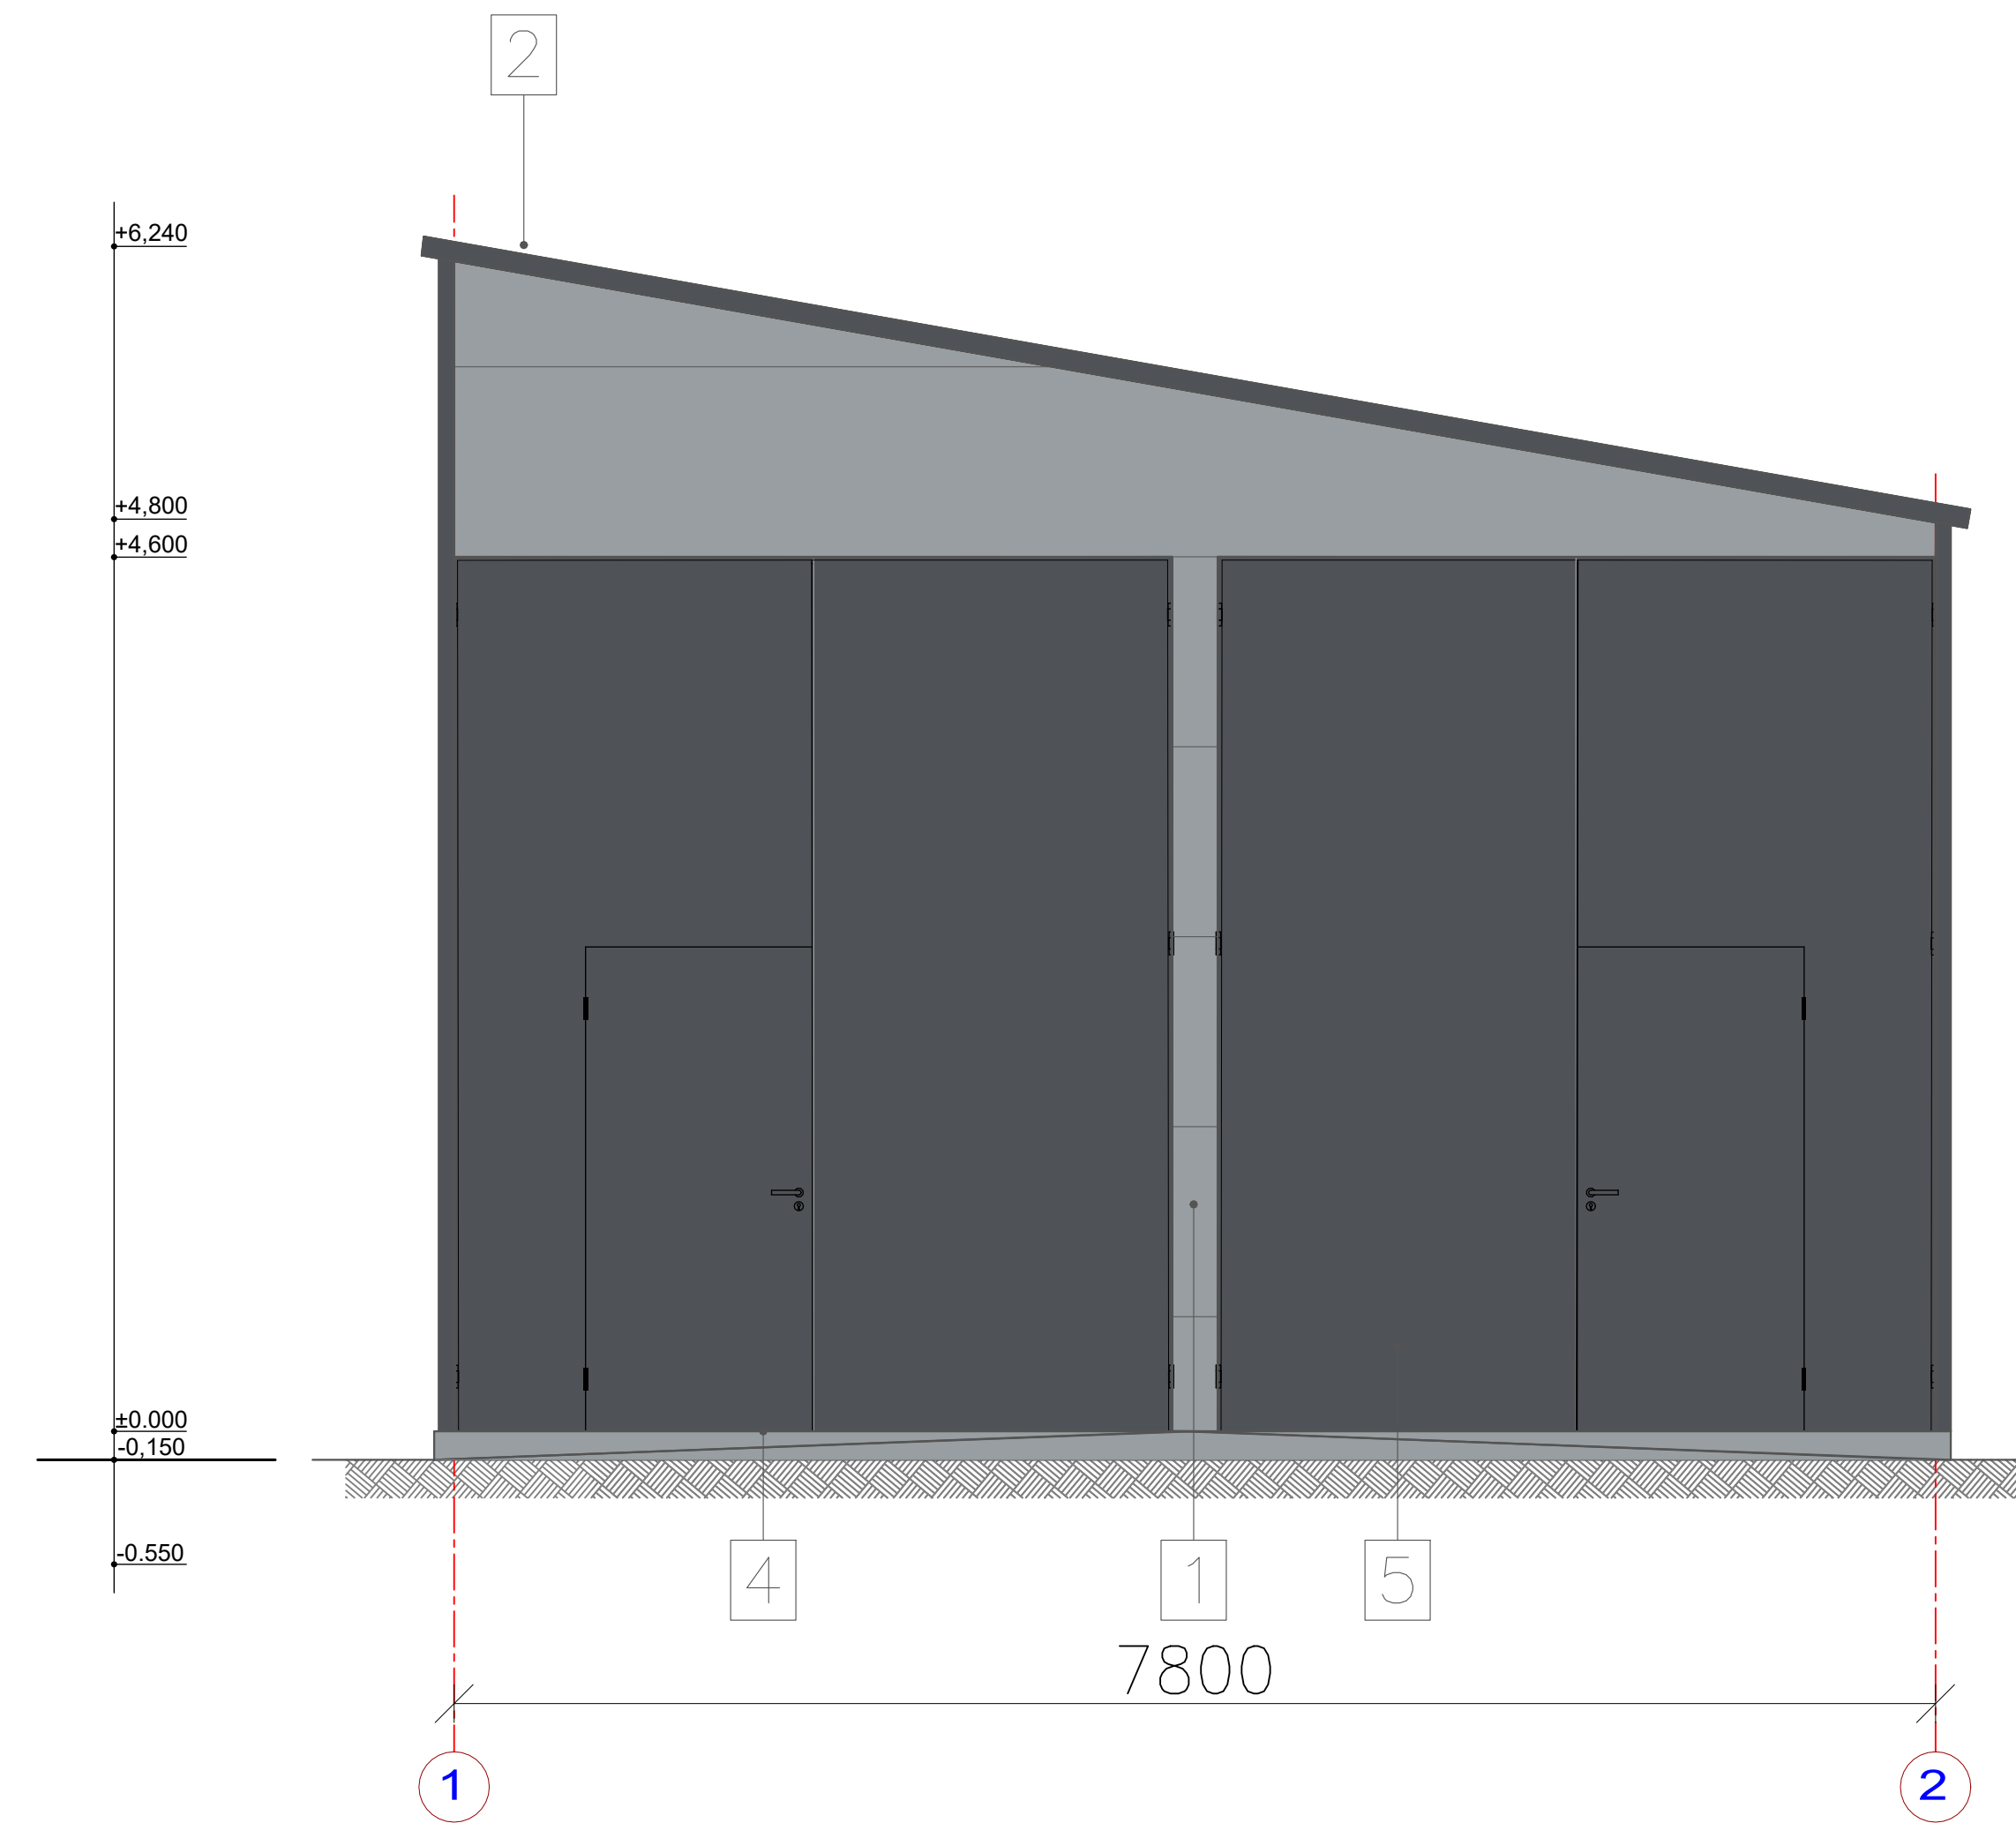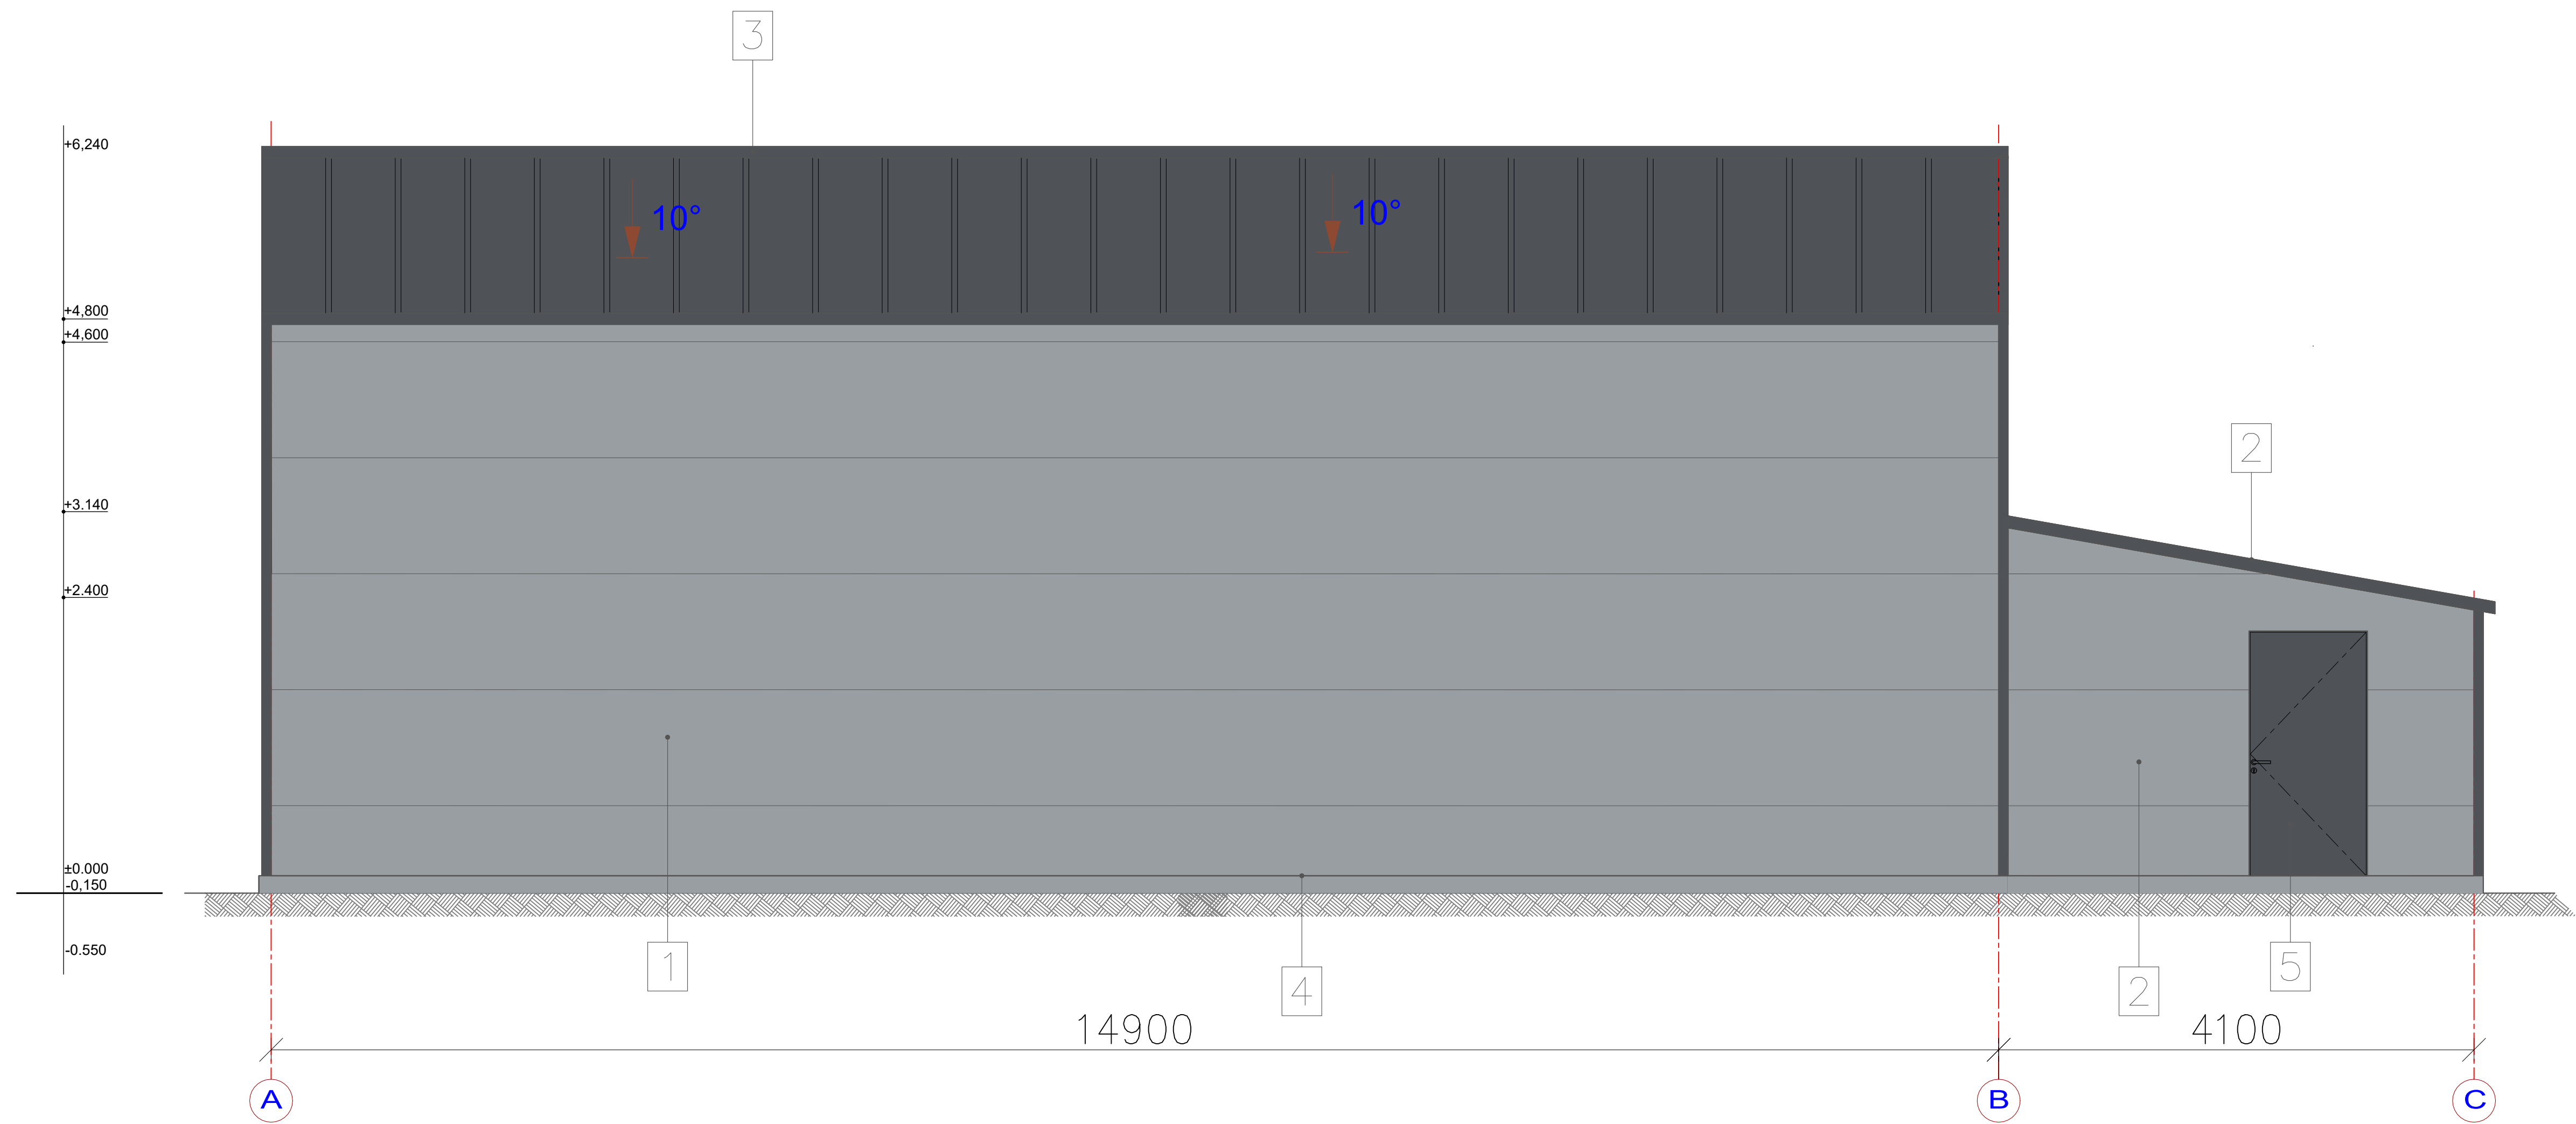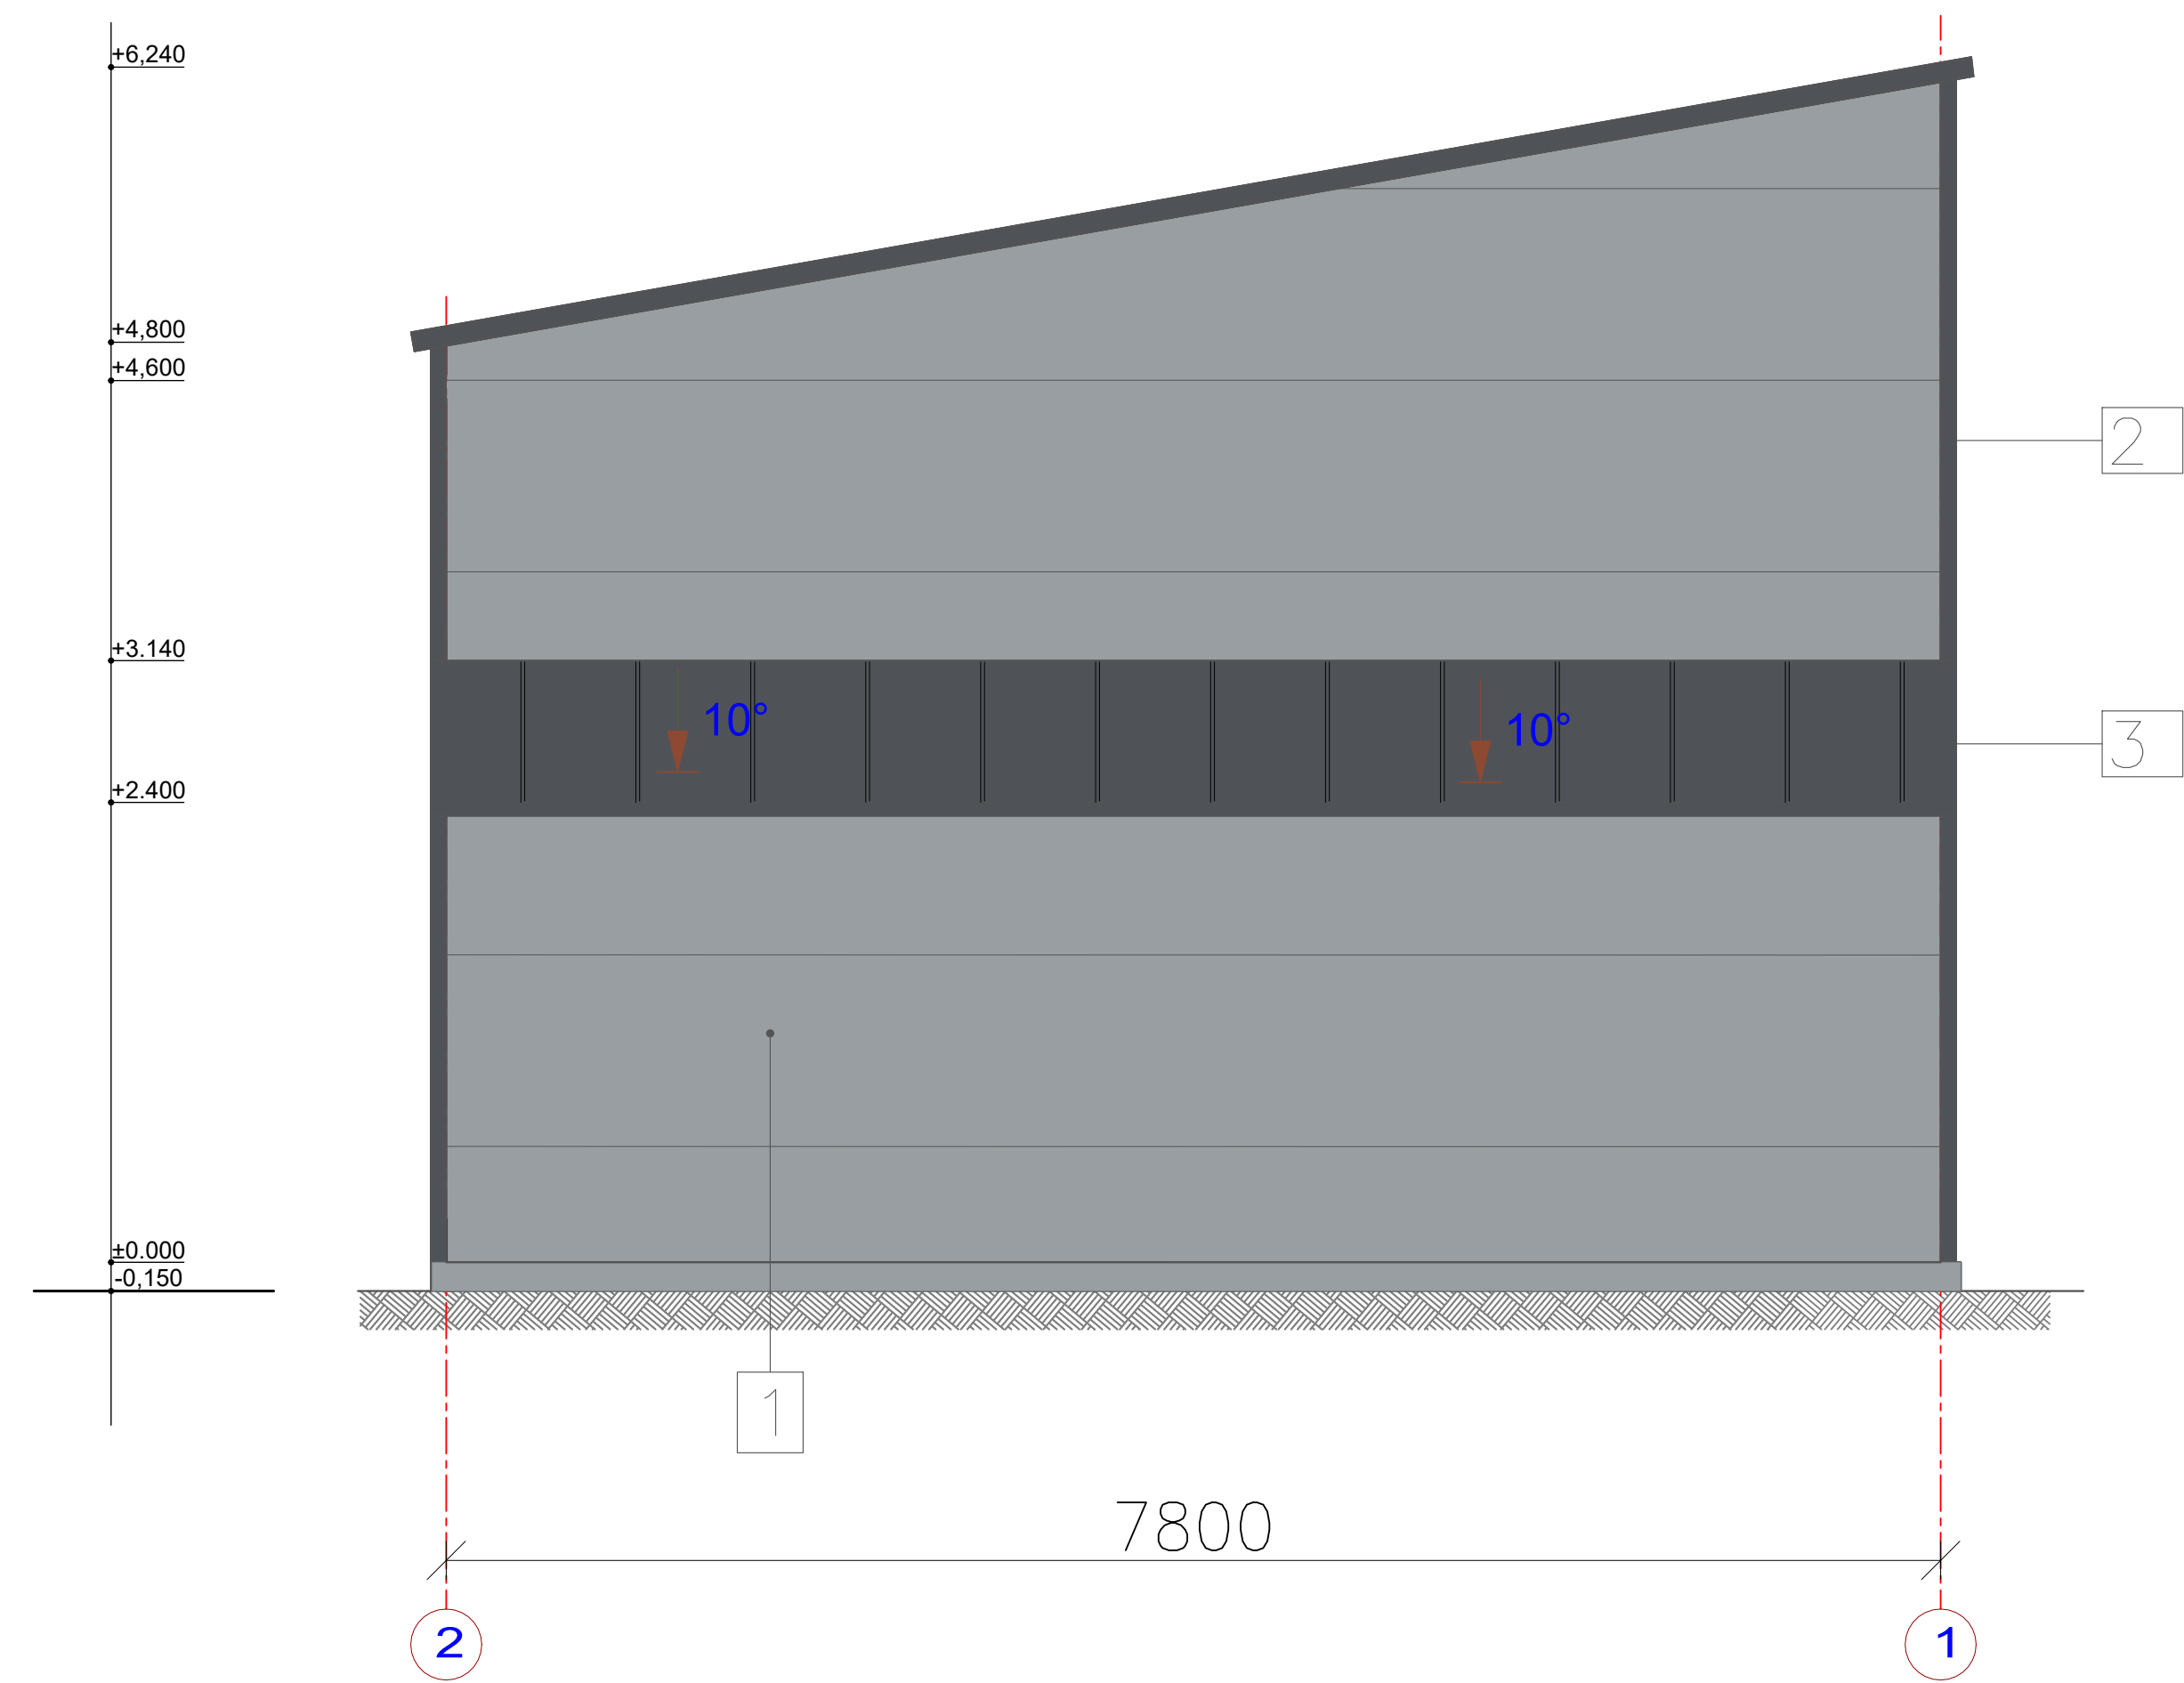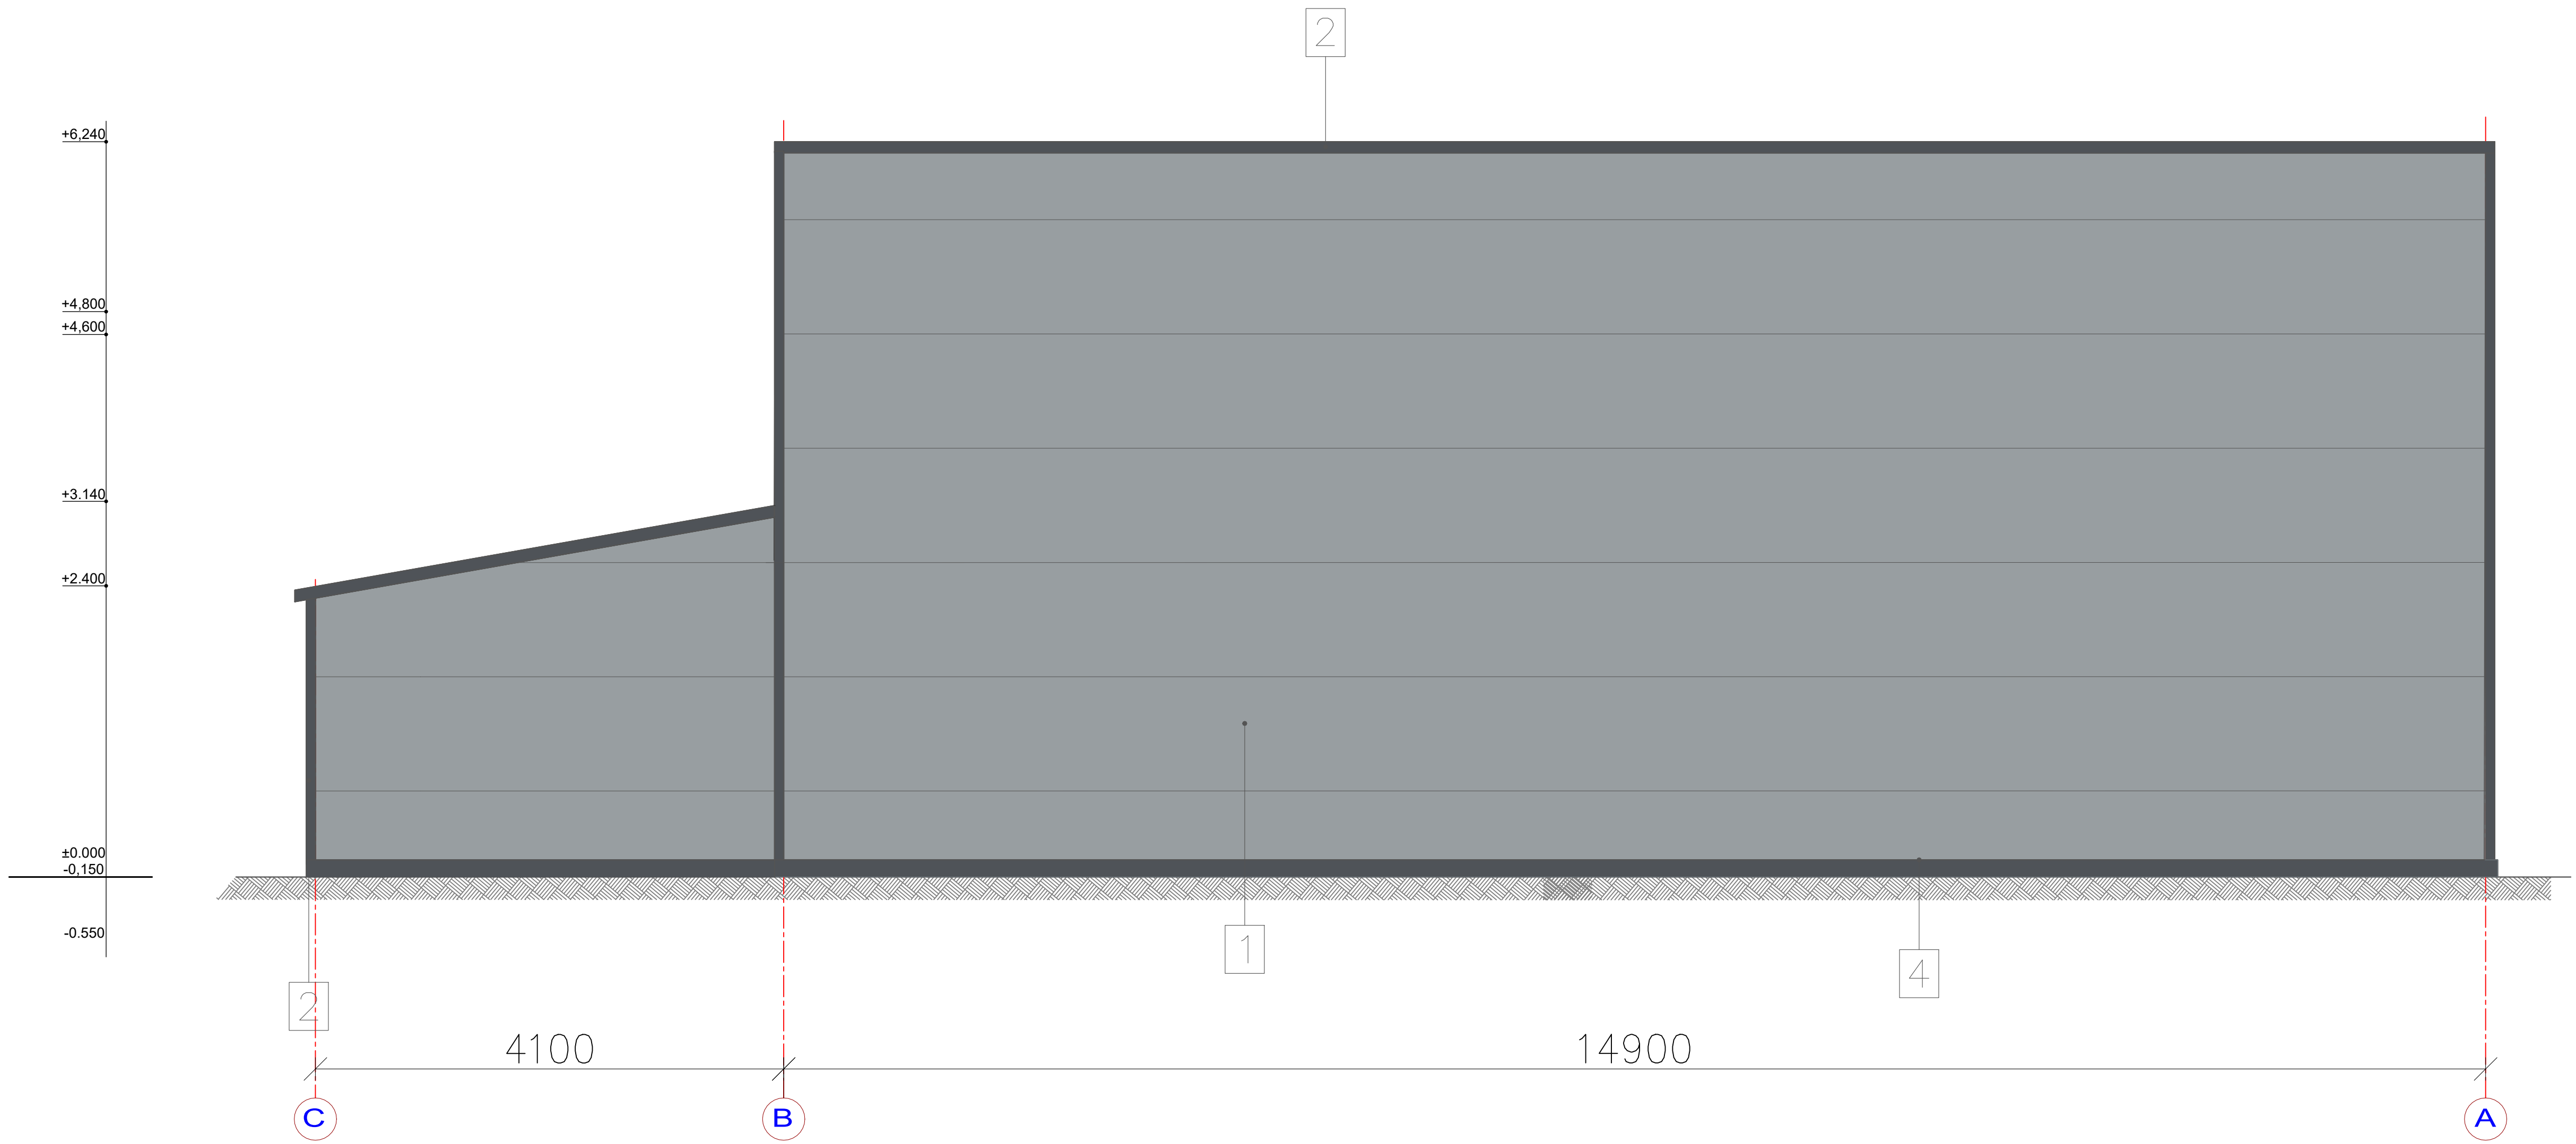


| KRĀSU PASE |                      |                |                                       |
|------------|----------------------|----------------|---------------------------------------|
| NR.        | TONIS                | KRĀSU KĀTALOGS | VĪRSMA                                |
| 1          | RR21                 | RAL 7040       | Ārējās sienas<br>Sendviča tipa paneli |
| 2          | 7024                 | RAL katalogs   | Metāla, skārda elementi               |
| 3          | RR 23 ( pēleks) 7024 | RAL katalogs   | Jumta segums -Sendviča tipa paneli    |
| 4          | peleks               |                | Cokols- betons                        |
| 5          | RR 23 ( pēleks) 7024 | RAL katalogs   | Durvis/vārti                          |

|   |  |              |   |  |  |                      |  |             |  |
|---|--|--------------|---|--|--|----------------------|--|-------------|--|
| <div><div><div>DH Solutions</div><div>DISTRICT HEATING</div></div></div> |  |              | <div>"DH SOLUTIONS" SIA<br/>BŪVKOM. REG. NR. 12606<br/>E.TISĒ 85-25, LIEPĀJA, LV34-07<br/>TĀLR. 29166182, dhsolutions@inbox.lv</div> |  |  | <div>3-1/18/DH</div> |  |             |  |
| BŪVNIECĪBAS IEROSINĀTĀJS: Sabiedrība ar ierobežoto atbildību                                                                                                  |  |              |   |  |  | STADIJA:             |  | MBP         |  |
| "Ādažu Namsaimnieks" reg. nr. 40003422041   |  |              |   |  |  | LAPAS NR.            |  | AR-4        |  |
| BŪVOBJEKTS: Biomases katlumājas izbūve Gundegu ielā 11, Ādažos, Ādažu novads.                                                                                 |  |              |   |  |  | LAPU SKAITS          |  |             |  |
|   |  |              |   |  |  | MĒROGS               |  | 1:100       |  |
|   |  |              |   |  |  | FORMĀTS              |  | A3          |  |
| RĀSĒJUMS: Ēkas Nr.1 fasādes   |  |              |   |  |  | ARHĪVA NR.           |  | 3-1/18/DH   |  |
| DAĻAS VAD.   |  | A. KUZNECOVS |   |  |  | DATUMS               |  | 18.07.2022. |  |
| IZSTRĀDĀJA   |  | J.ZABIDAROVŠ |   |  |  | AIZVIETO             |  |             |  |
|   |  |              |   |  |  | LAPAS CAUREJOŠ. NR.  |  |             |  |

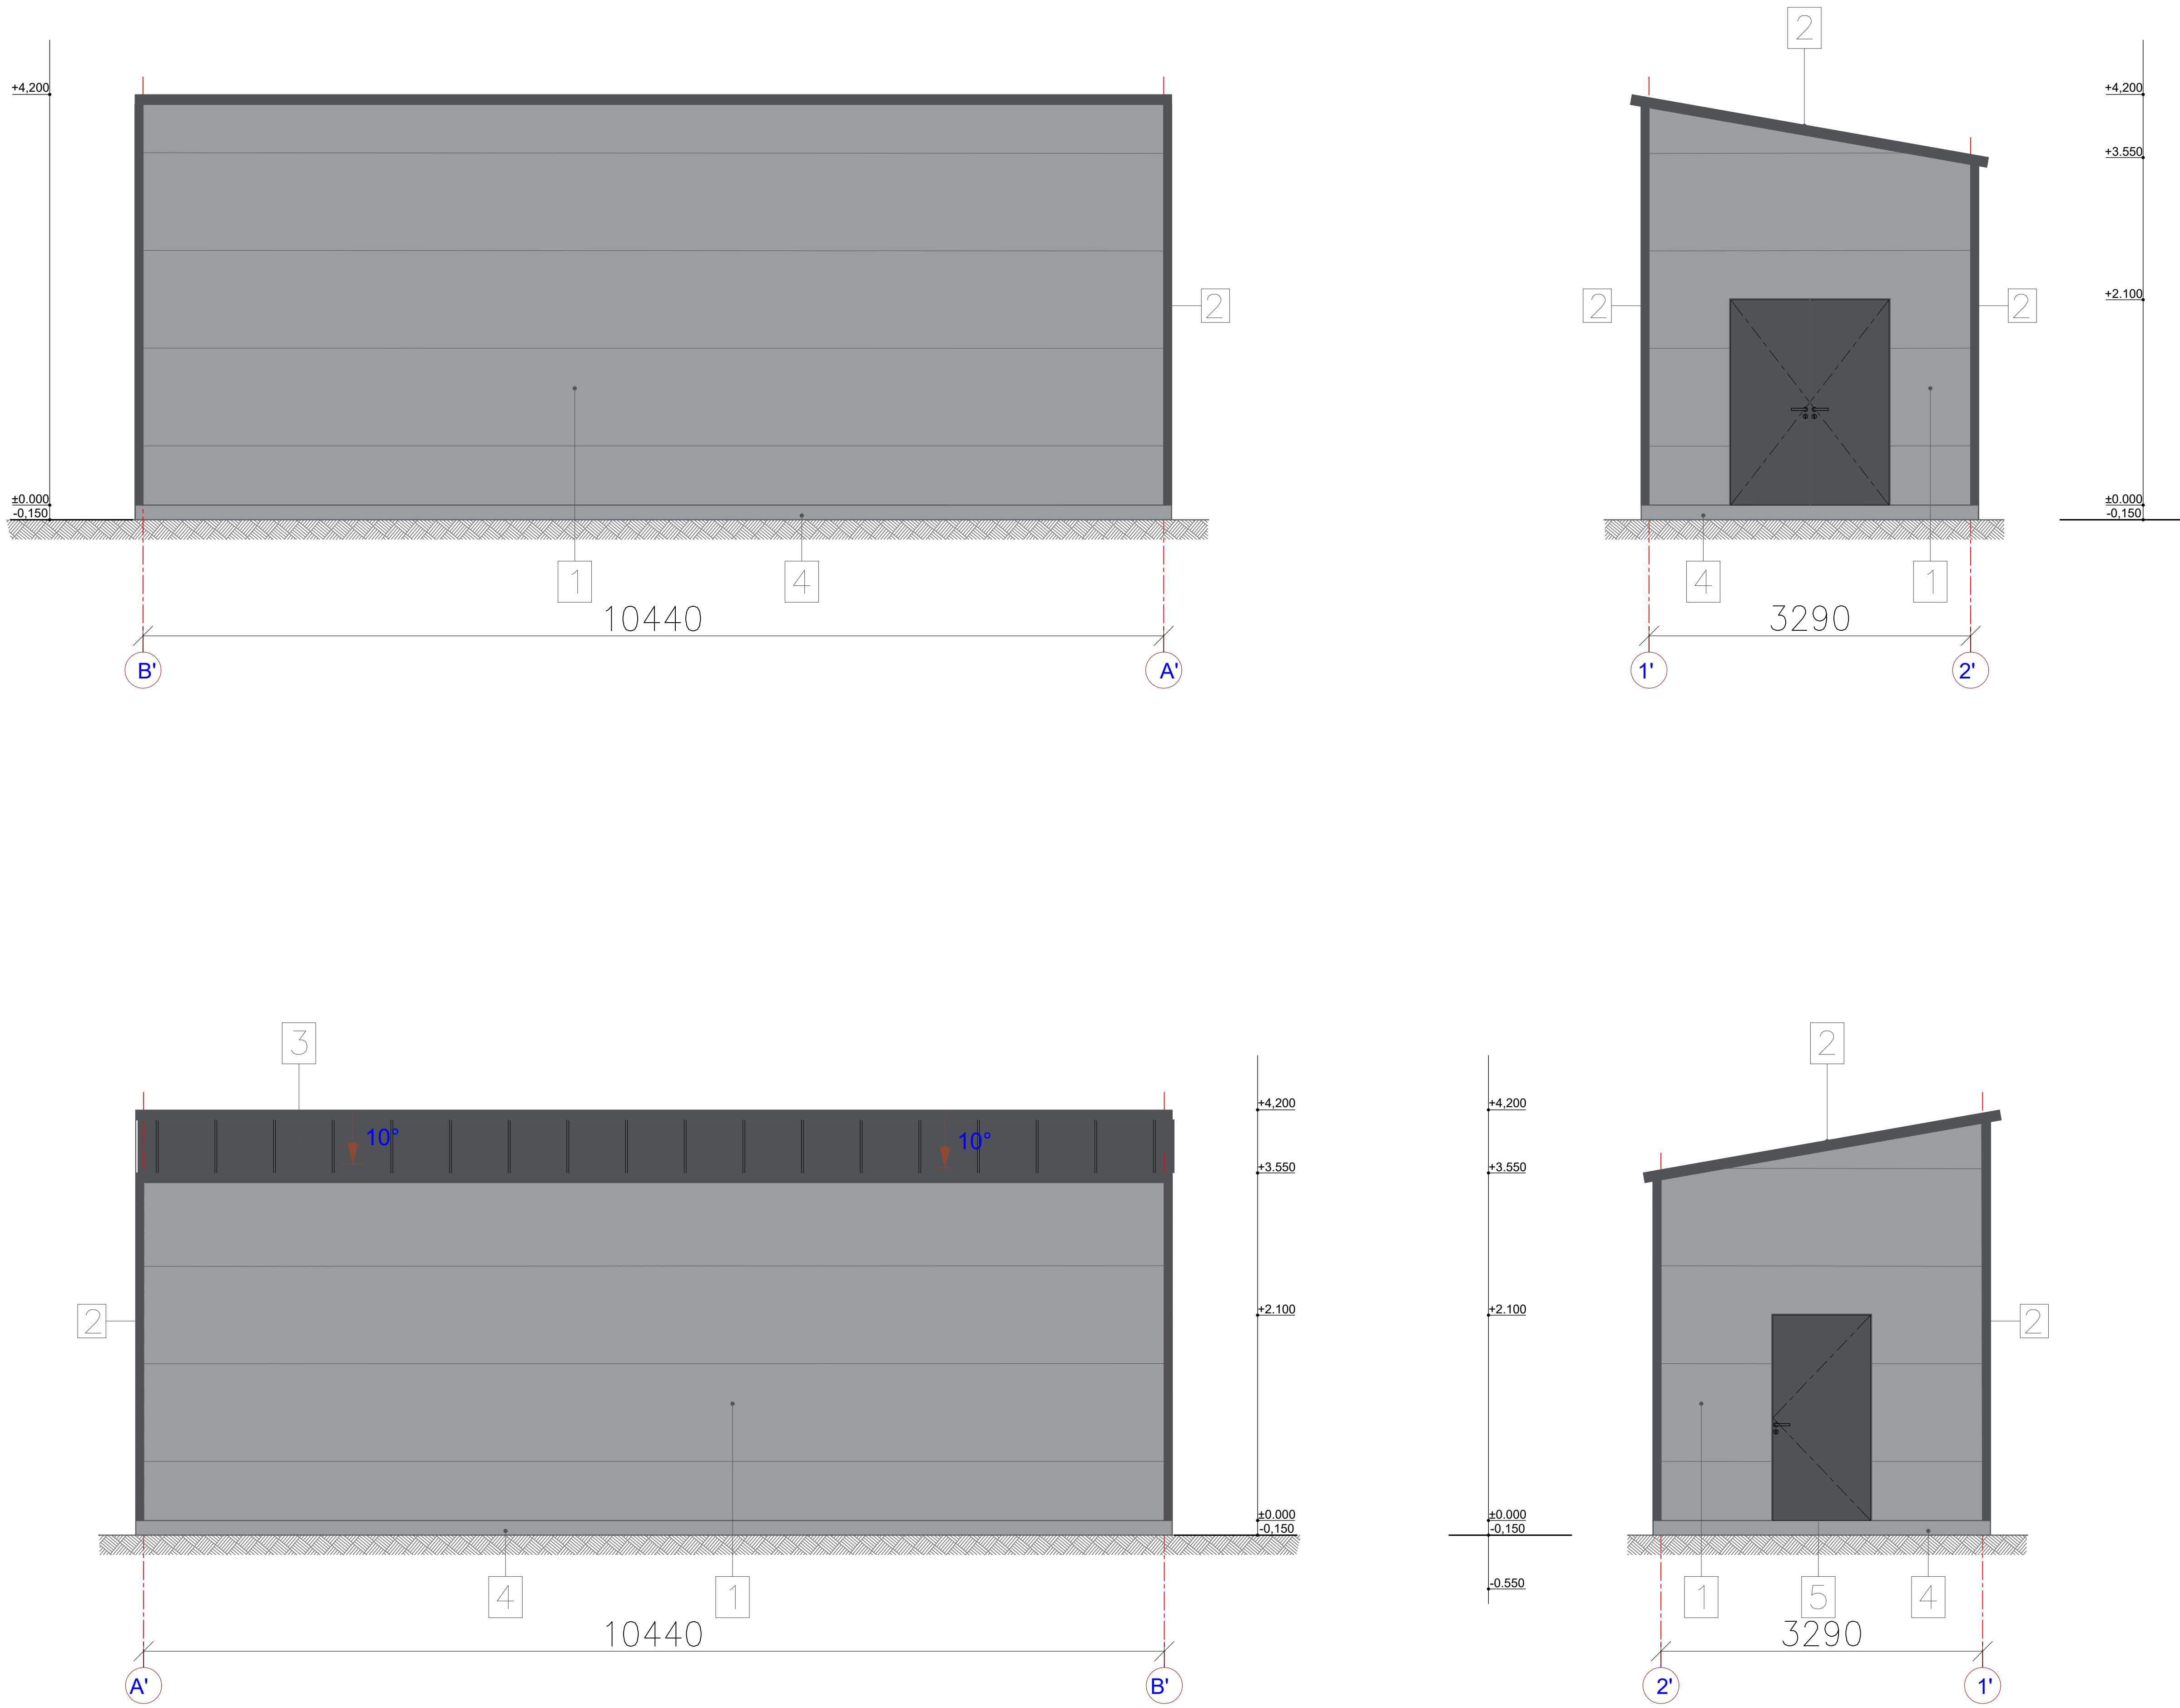



| KRĀSU PASE |                      |                |                                       |
|------------|----------------------|----------------|---------------------------------------|
| NR.        | TONIS                | KRĀSU KĀTALOGS | VIRSMS                                |
| 1          | RR21                 | RAL 7040       | Ārējās sienas<br>Sendviča tipa paneli |
| 2          | 7024                 | RAL katalogs   | Metāla, skārda elementi               |
| 3          | RR 23 ( pēleks) 7024 | RAL katalogs   | Jumta segums -Sendviča tipa paneli    |
| 4          | peleks               |                | Cokols- betons                        |
| 5          | RR 23 ( pēleks) 7024 | RAL katalogs   | Durvis/vārti                          |

|   |              |  |                     |                  |
|---|--------------|--|---------------------|------------------|
| <div><div><div><div><div></div><div></div></div><div><div></div><div></div></div></div><div><div><div>DH Solutions</div><div>DISTRICT HEATING</div></div></div></div></div> |              |  | <b>3-1/18/DH</b>    |                  |
| BŪVNICĪBAS IEROSINĀTĀJS: Sabiedrība ar ierobežoto atbildību   |              |  | LAPAS NR.           | AR-5             |
| "Ādažu Namsaimnieks" reg. nr. 40003422041   |              |  | LAPU SKAITS         |                  |
| BŪVOBJEKTS: <b>Biomases katlumājas izbūve Gundegu ielā 11, Ādažos, Ādažu novads.</b>                                                                                        |              |  | MĒROGS              | 1:100            |
|   |              |  | FORMĀTS             | A3               |
| RĀSĒJUMS: <b>Ēkas Nr.2 fasādes</b>   |              |  | ARHĪVA NR.          | <b>3-1/18/DH</b> |
| DAĻAS VAD.   | A. KUZŅECOVŠ |  | DATUMS              | 18.07.2022.      |
| IZSTRĀDĀJA   | J.ZABIDAROVŠ |  | AIZVIETO            |                  |
|   |              |  | LAPAS CAUREJOŠ. NR. |                  |

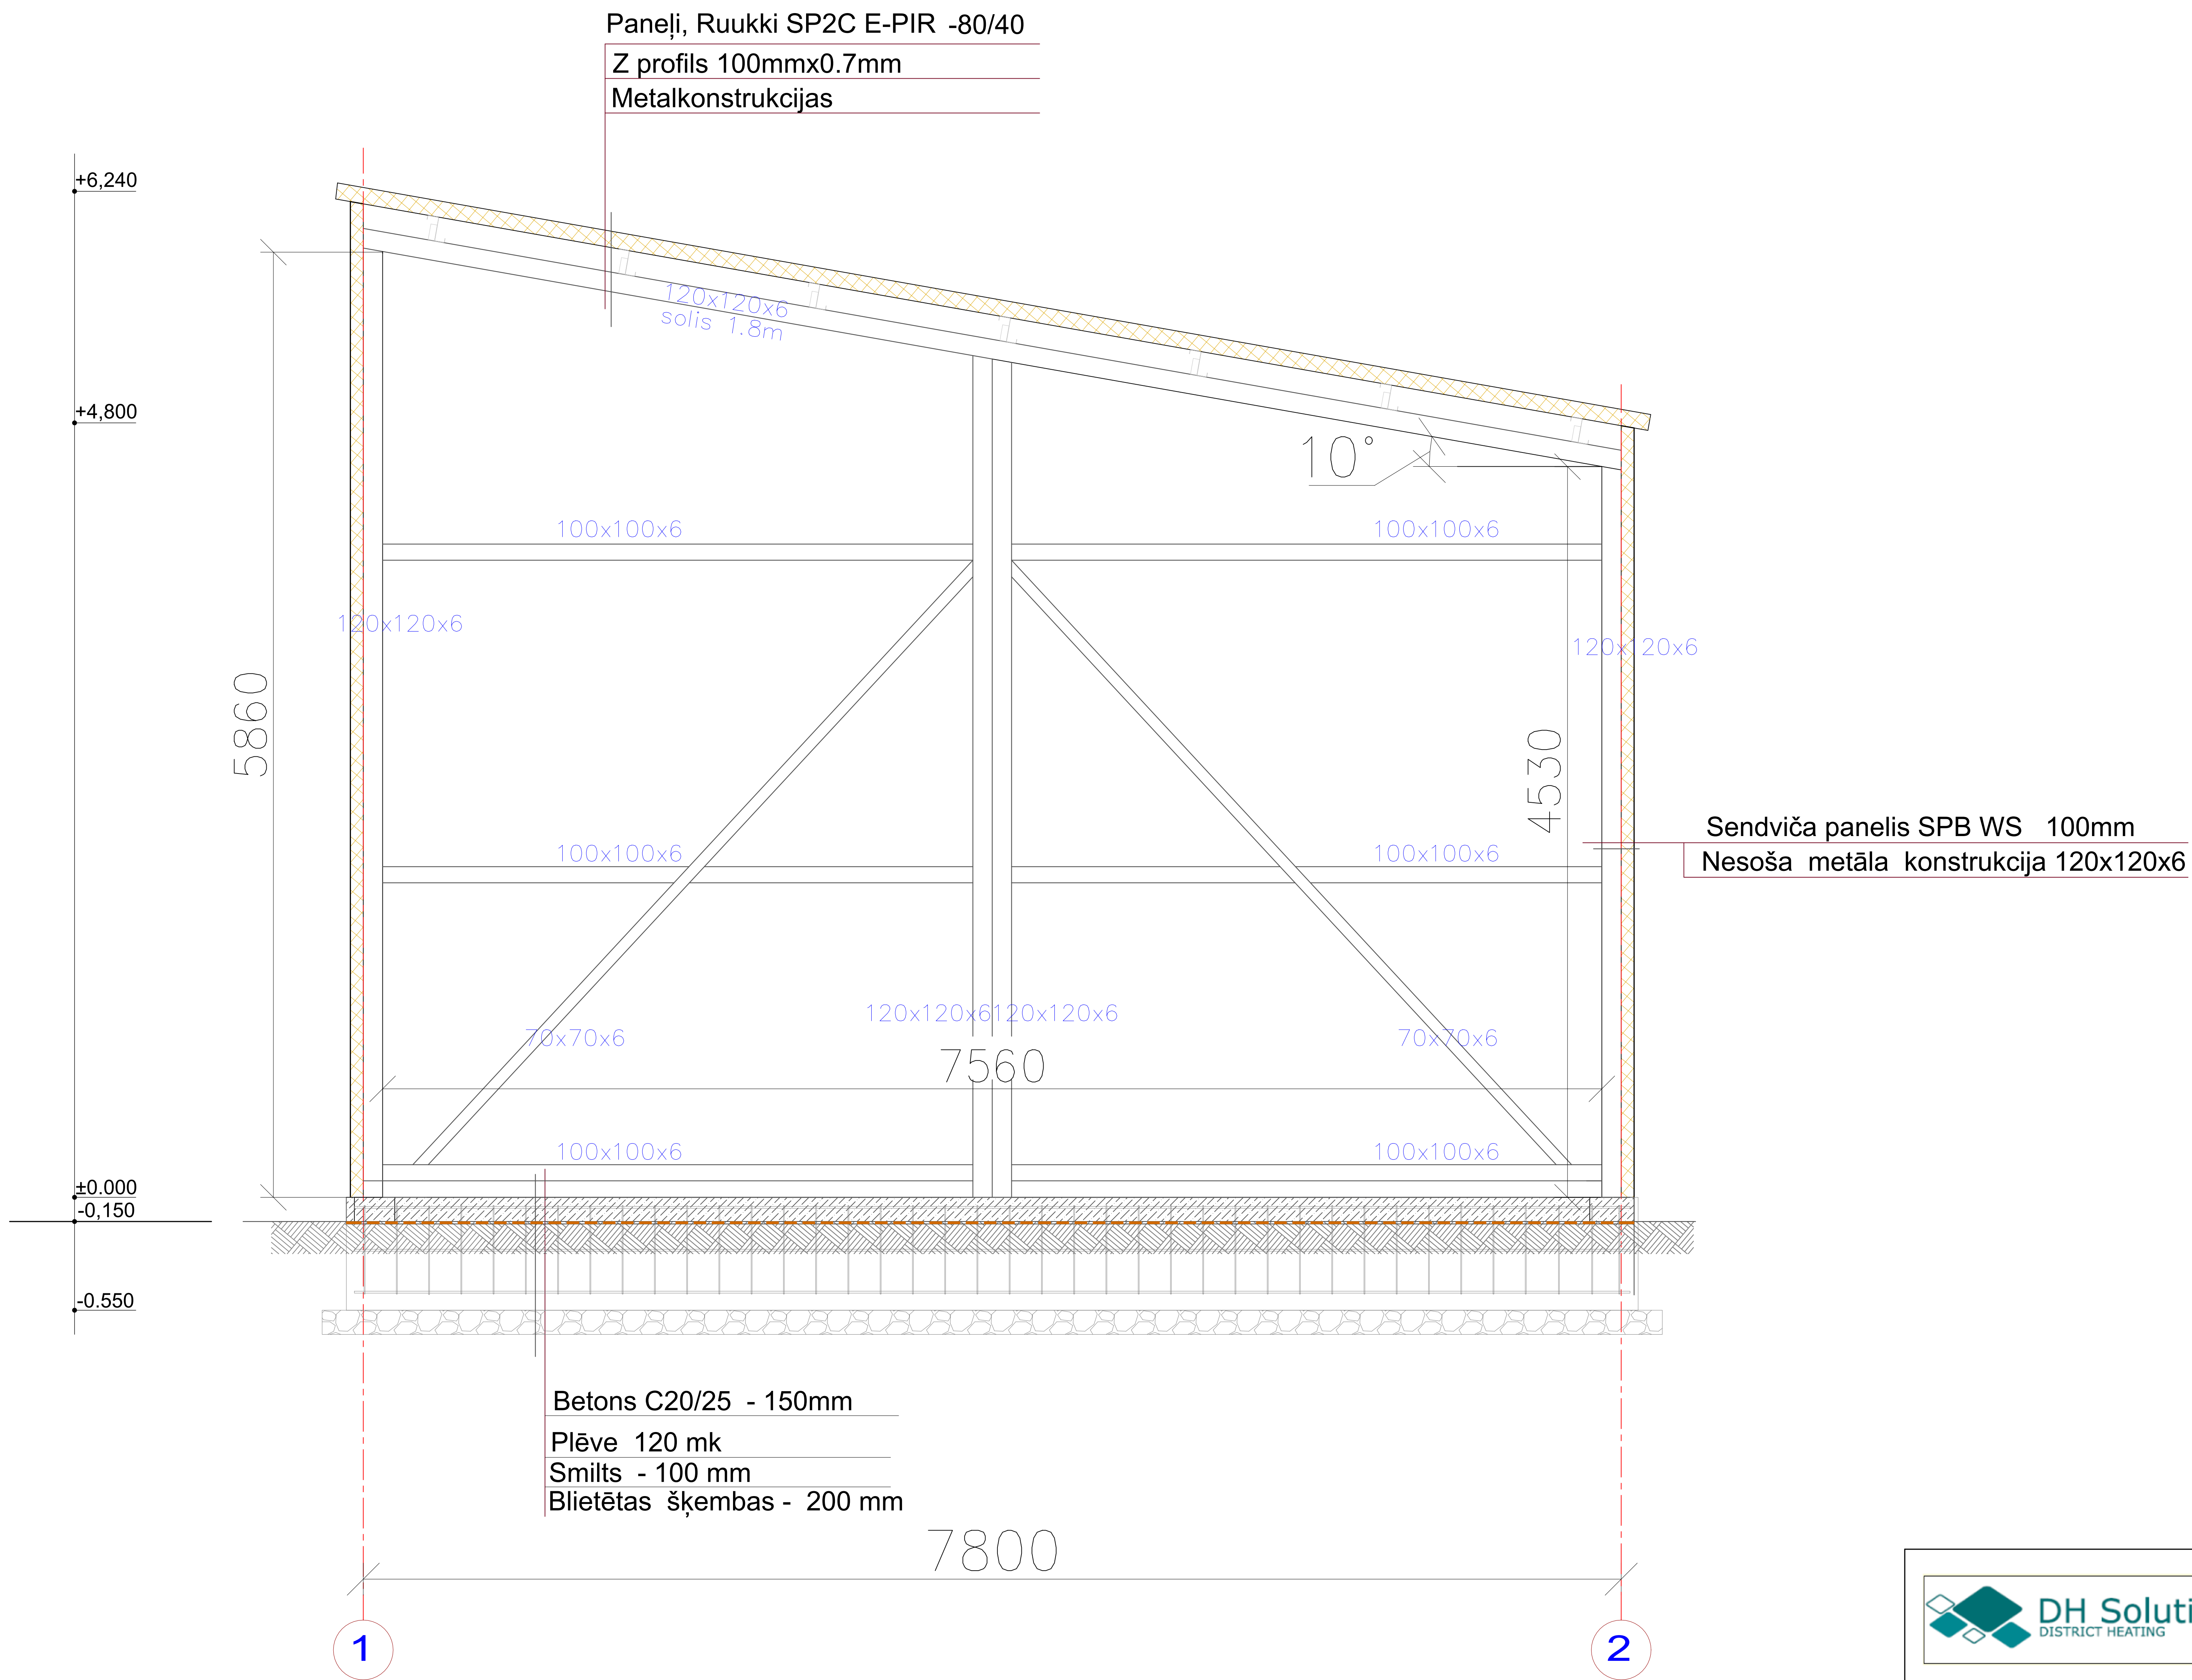

|   |  |              |   |  |  |                      |             |
|---|--|--------------|---|--|--|----------------------|-------------|
| <div><div><div><div></div></div><div>DH Solutions</div><div>DISTRICT HEATING</div></div></div>            |  |              | <div>"DH SOLUTIONS" SIA<br/>BŪVKOM. REG. NR. 12606<br/>E.TISĒ 85-25, LIEPĀJA, LV34-07<br/>TĀLR. 29166182, dhsolutions@inbox.lv</div> |  |  | <div>3-1/18/DH</div> |             |
|   |  |              |   |  |  | STADIJA:             | MBP         |
| BŪVNIECĪBAS IEROSINĀTĀJS: Sabiedrība ar ierobežoto atbildību<br>"Ādažu Namsaimnieks" reg. nr. 40003422041 |  |              |   |  |  | LAPAS NR.            | AR-6        |
|   |  |              |   |  |  | LAPU SKAITS          |             |
| BŪVOBJEKTS:<br>Biomases katlumājas izbūve Gundegu ielā 11, Ādažos, Ādažu novads.                          |  |              |   |  |  | MĒROGS               | 1:50        |
|   |  |              |   |  |  | FORMĀTS              |             |
| RĀSĒJUMS: Griezums A-A                                                                                    |  |              |   |  |  | ARHĪVA NR.           | 3-1/18/DH   |
| DAĻAS VAD.                                                                                                |  | A. KUŽNECOVS |   |  |  | DATUMS               | 18.07.2022. |
| IZSTRĀDĀJA                                                                                                |  | J.ZABIDAROVŠ |   |  |  | AIZVIETO             |             |
|   |  |              |   |  |  | LAPAS CAUREJOŠ. NR.  |             |



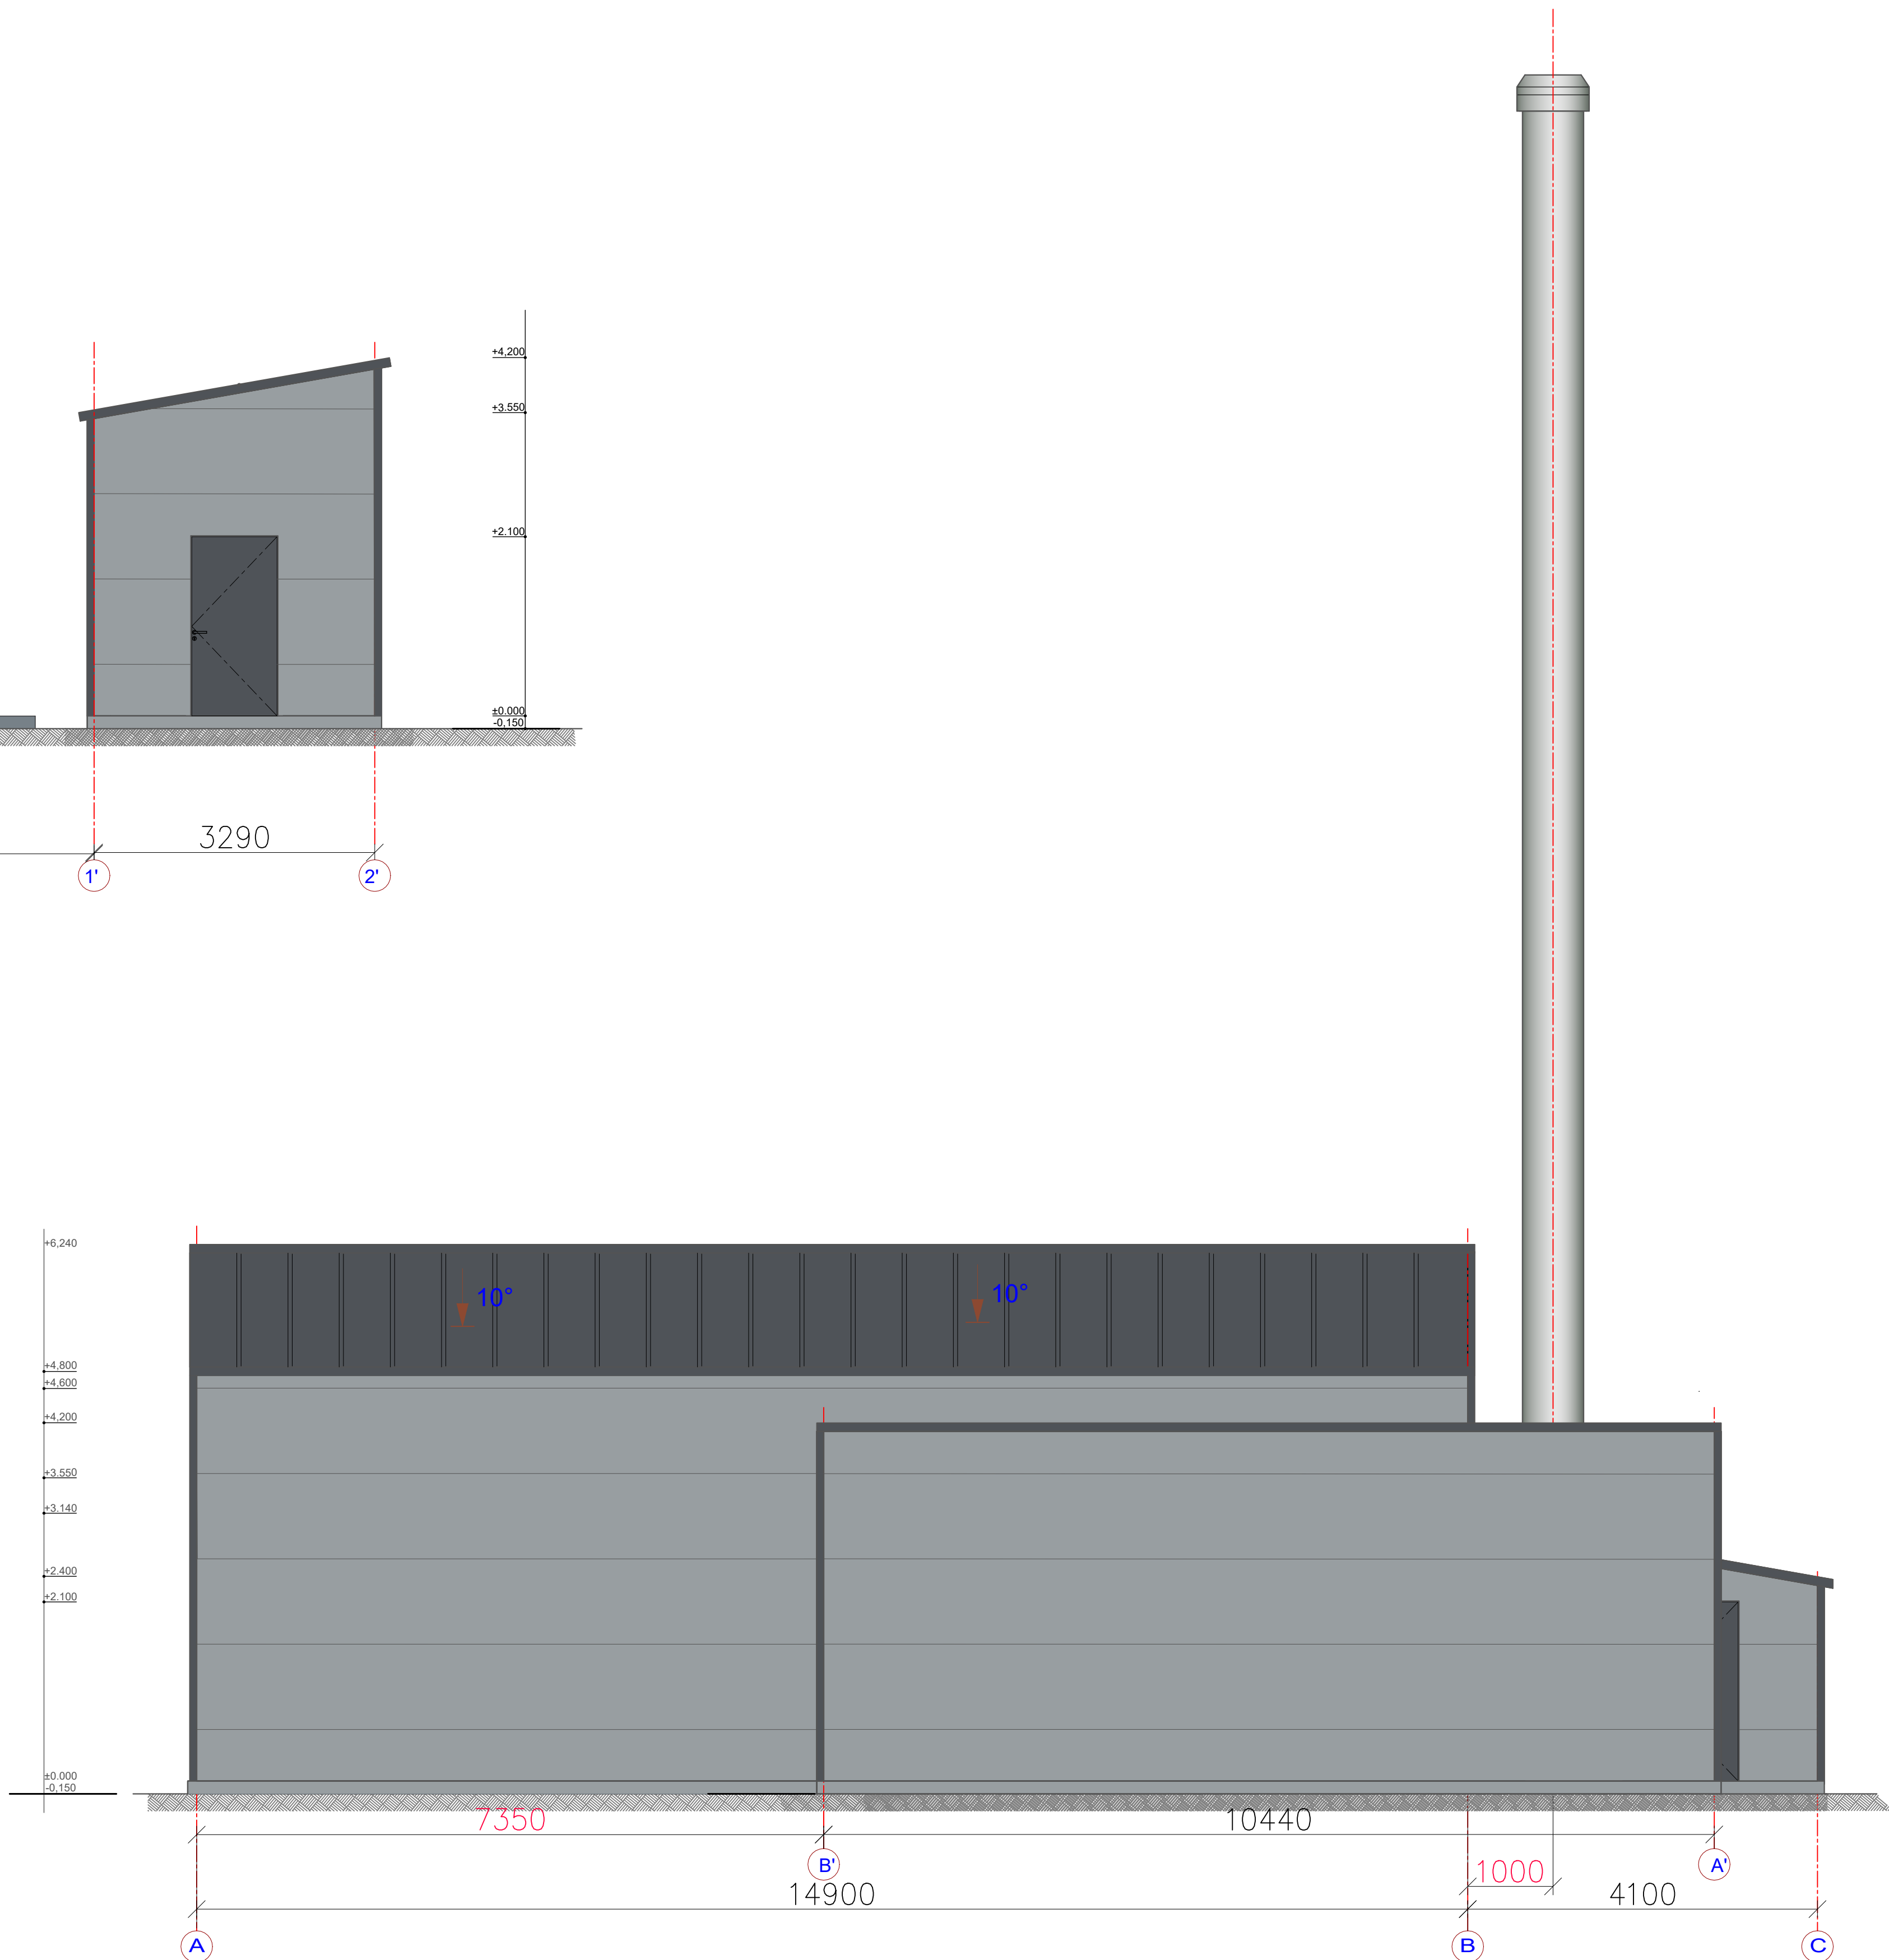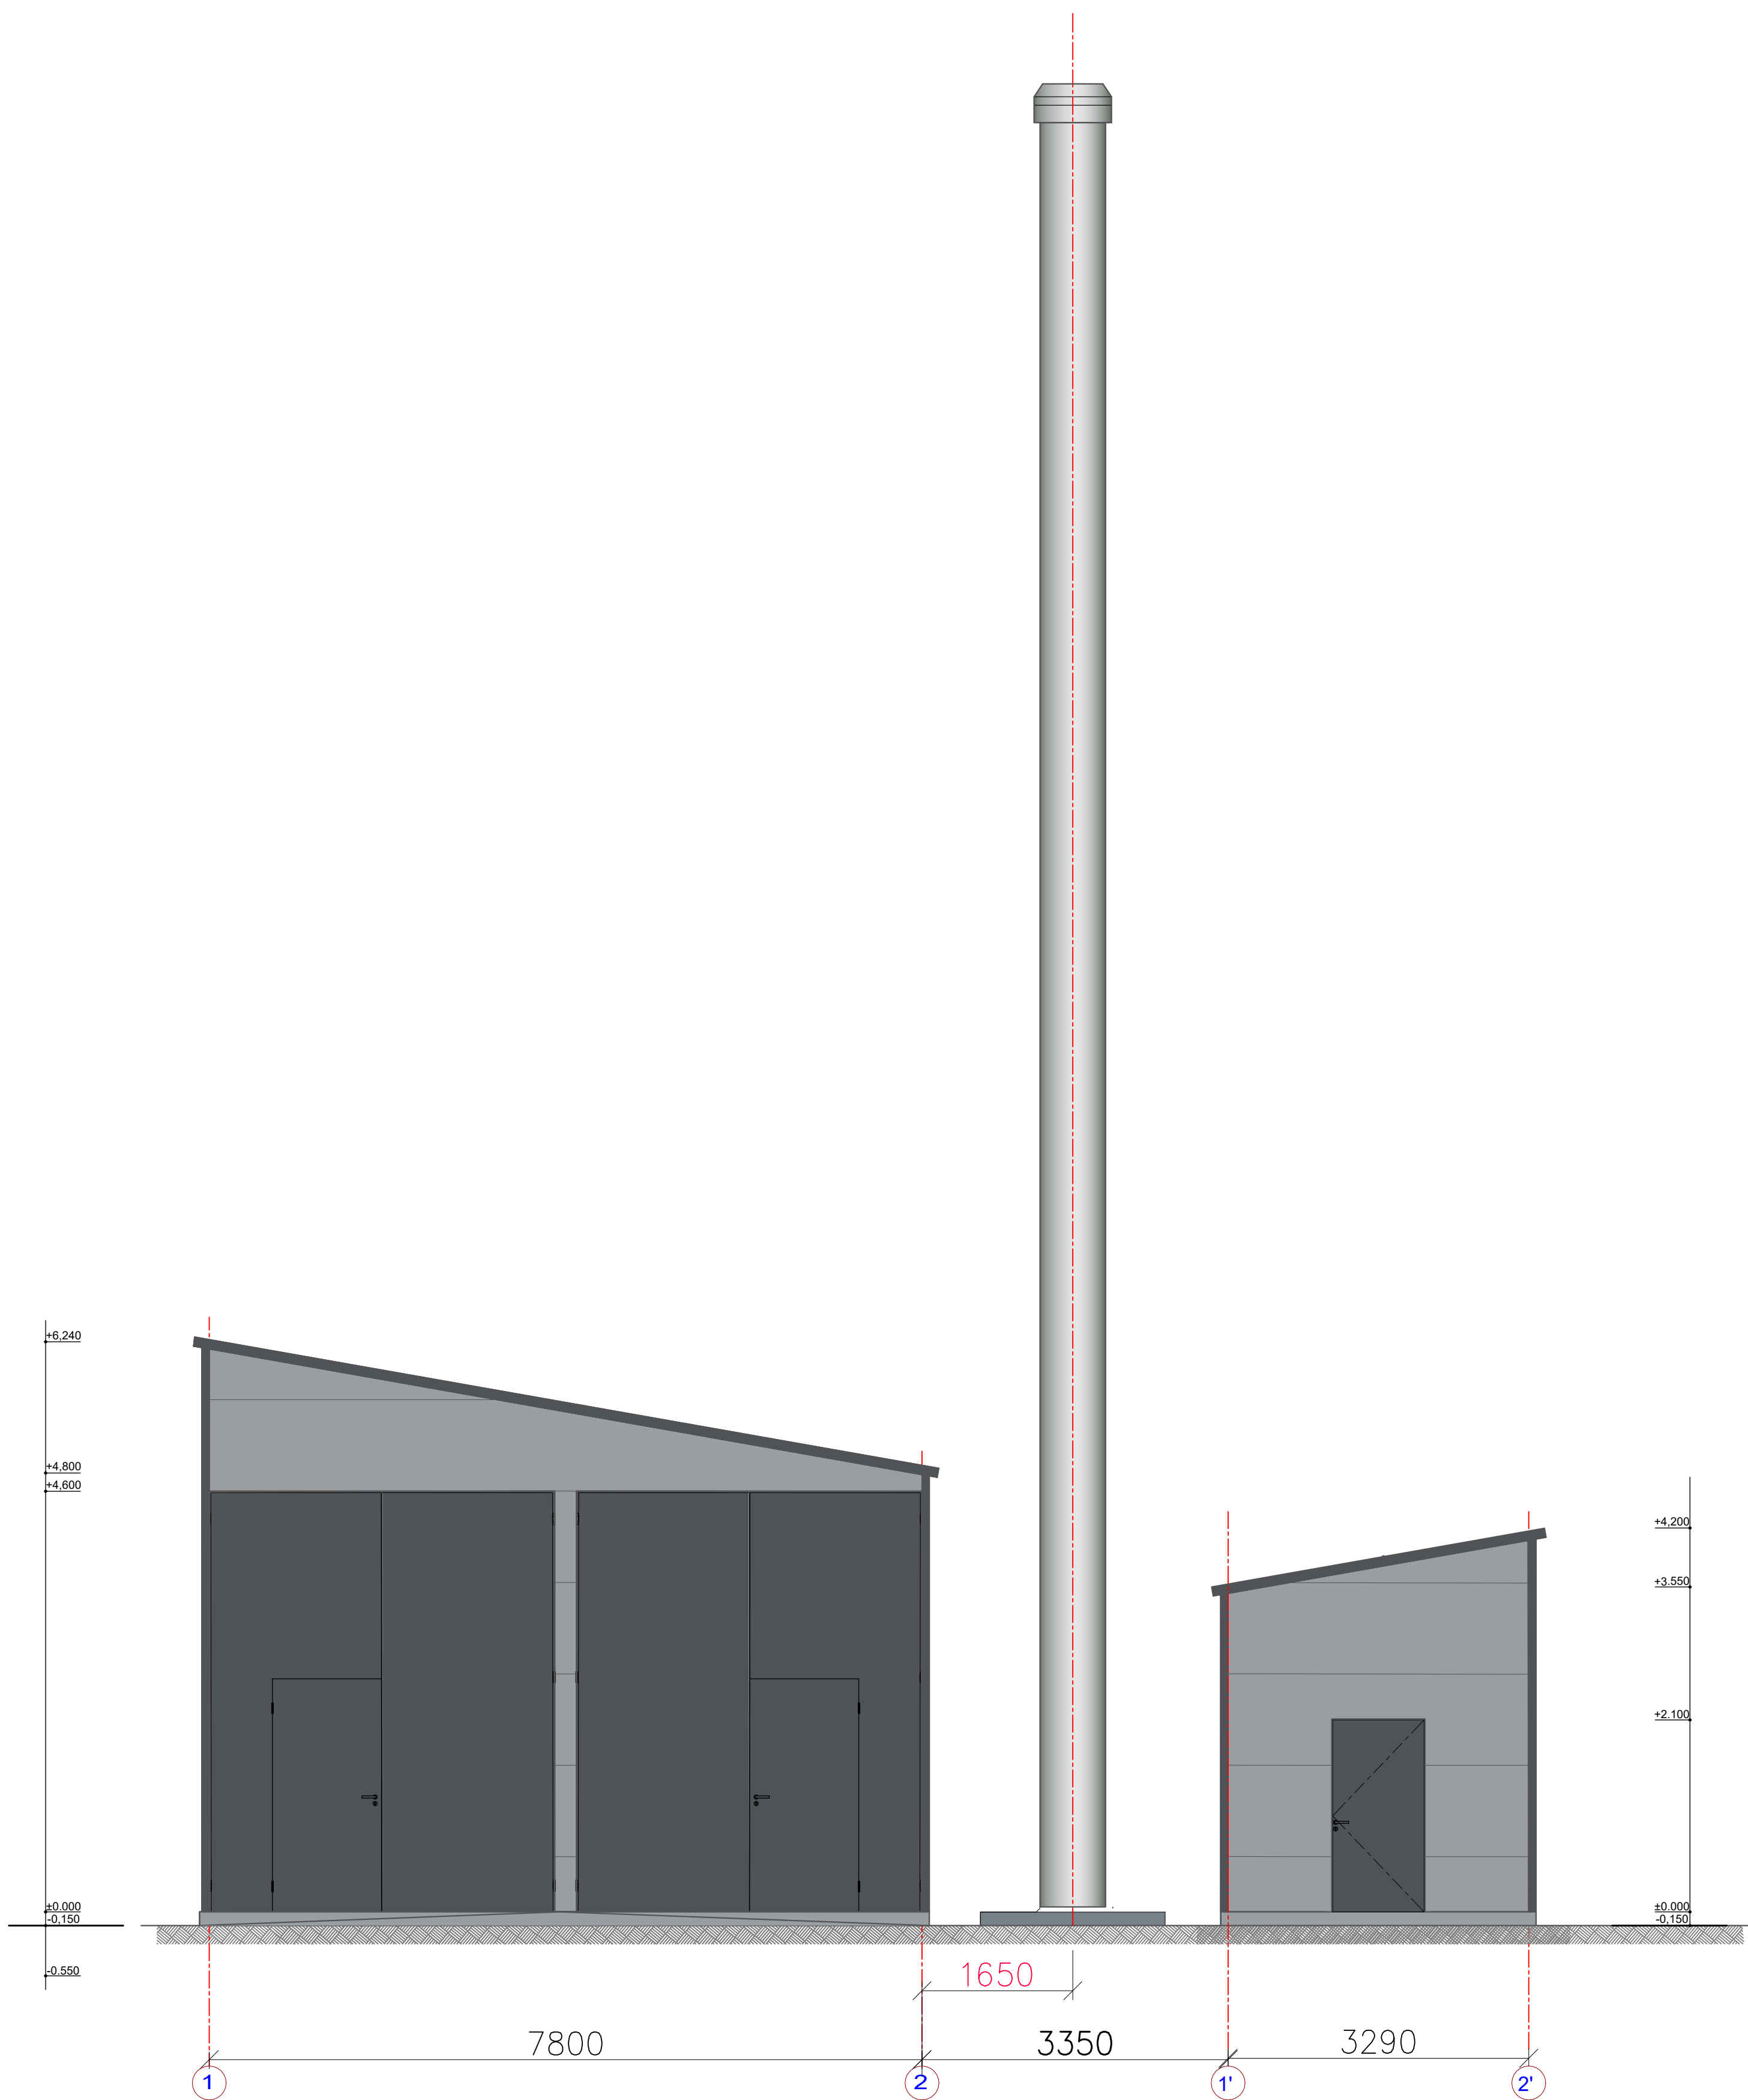

|   |              |  |                    |             |
|---|--------------|--|--------------------|-------------|
| <div><div><div><div></div><div>DH Solutions</div><div>DISTRICT HEATING</div></div></div><div>"DH SOLUTIONS" SIA<br/>BŪVKOM. REG. NR. 12606<br/>E.TISE 85-25, LIEPĀJA, LV34-07<br/>TĀLR. 29166182, dhsolutions@inbox.lv</div></div> |              |  | 3-1/18/DH          |             |
| BŪVNIECĪBAS IEROSINĀTĀJS: Sabiedrība ar ierobežoto atbildību   |              |  | STADIJA:           | MBP         |
| "Ādažu Namsaimnieks" reg. nr. 40003422041   |              |  | LAPAS NR.          | AR-8        |
| BŪVOBJEKTS: Biomasas katlumājas izbūve Gundegu ielā 11, Ādažos, Ādažu novads.   |              |  | LAPU SKAITS        |             |
|   |              |  | MĒROGS             | 1:100       |
|   |              |  | FORMĀTS            | A2          |
| RĀSĒJUMS: Ēku un būvju fasādes kopskats   |              |  | ARHĪVA NR.         | 3-1/18/DH   |
| DAĻAS VAD.   | A. KUZNECOVS |  | DATUMS             | 18.07.2022. |
| IZSTRĀDĀJA   | J.ZABIDAROVŠ |  | AIZVIETO           |             |
|   |              |  | LAPAS CAUREJŠ. NR. |             |